

РОССИЙСКАЯ ФЕДЕРАЦИЯ

Наименование проекта: **"Благоустройство и озеленение общественного пространства в с.
Б. Игуменка, ул. Ягодная, Новосадовского сельского поселения,
Белгородского района"**

"Дедки и детки"

ДИЗАЙН ПРОЕКТ

Заказчик:

Генеральный директор: О.А. Рослякова

Главный инженер проекта: А.Э. Фрайганг

Краткое описание

Повышение уровня доступности социальных объектов для граждан является первоочередной задачей. Обеспечение равноценного доступа этих объектов для людей, проживающих в сельской местности требует особого внимания и подхода. В рамках реализации проекта «Благоустройство и озеленение общественного пространства в с. Б. Игуменка, ул. Ягодная, Новосадовского сельского поселения, Белгородского района» планируется установка малых архитектурных форм для детей, их родителей, а так-же старшего поколения (детская игровая площадка с зоной тихого отдыха).

Цели

1. Создание игрового пространства для детей возрастом от 0 до 5 лет с местом отдыха для родителей и старшего поколения: проведение монтажных и установочных работ, благоустройство территории, создание комфортной среды в жилых массивах.
2. Привлечение волонтеров и организаций для проведения детских мероприятий на базе детской игровой площадке.
3. Привлечение населения всех возрастных категорий к высадке зеленых насаждений, организации цветочных клумб и уход за ними. Формирование чувства ответственности у детей и подростков за окружающую среду.
4. Согласование проекта «Благоустройство и озеленение общественного пространства в с. Б. Игуменка, ул. Ягодная, Новосадовского сельского поселения, Белгородского района» и места ее расположения с администрацией Новосадовского сельского поселения и администрацией Белгородского района.

Задачи

1. Установка детской игровой площадки с оборудованием для детей от 0 до 5 лет, оборудование для отдыха возрастной категории населения, освещение территории.
2. Благоустройство прилегающей территории детской игровой площадки.
3. Освещение реализации проекта в СМИ, оповещение граждан в данном населенном пункте.

Обоснование социальной значимости

Реализация проекта «Благоустройство и озеленение общественного пространства в с. Б. Игуменка, ул. Ягодная, Новосадовского сельского поселения, Белгородского района» позволит значительно повысить уровень социализации детей проживающих в сельской местности, предоставит возможность детям проводить больше времени на свежем воздухе, удовлетворит потребность населения в желании повысить комфортность проживания на массиве ИЖС. В сравнении с обычными игровыми площадками для игр, детская площадка, разделенная по возрастным категориям имеет следующие особенности: обособленность зоны детской площадки, доступность подъездных путей для детской коляски и детей на велосипедах, травмобезопасное покрытие территории игровой площадки, тихое место для прогулки и сна самых маленьких детей, место тихого общения возрастной категории населения.



География проекта

Белгородская область, Белгородский район, Новосадовское сельское поселение, с. Б. Игуменка, ул. Ягодная.

Целевые группы

1. Дети от 0 до 5 лет и родители.
2. Возрастная категория населения.

Ситуационный план.

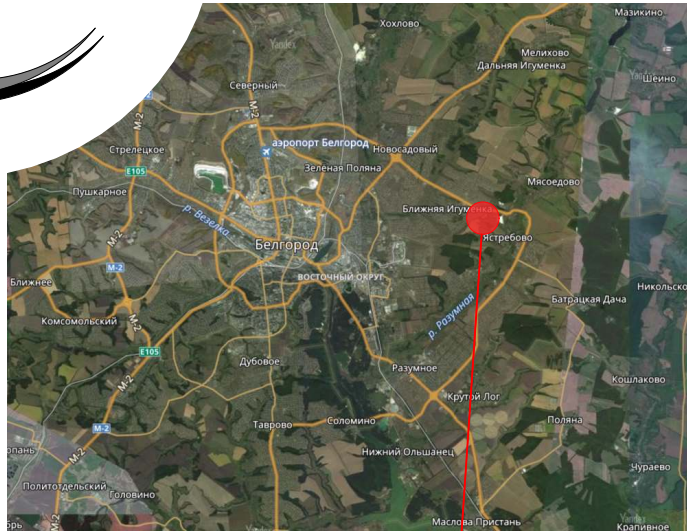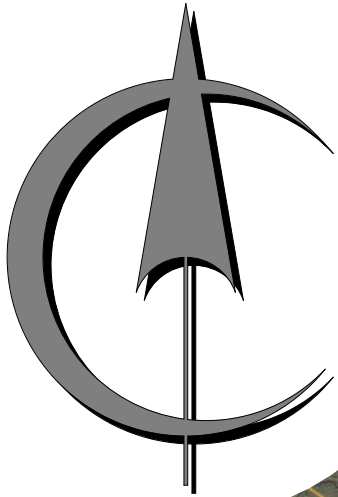

Проектируемый объект

Условные обозначения



- Проектируемый объект



- Дорожно-транспортная инфраструктура

						29/01/20-Э			
					2020	"Благоустройство и озеленение общественного пространства в с. Б. Игуменка, ул. Ягодная, Новосадовского сельского поселения, Белгородского района"			
Изм.	Кол.уч.	Лист	№ док.	Подпись	Дата	Дизайн проект	Стадия	Лист	Листов
Разработ.				Уварова Фрайганг			Э	2	
Проверил				Рослякова		Ситуационный план			
Н.контр.				Рослякова					


Согласовано

Взам. инв. №

Подп. и дата

Инв. № подл.

Перспектива. Вид 1

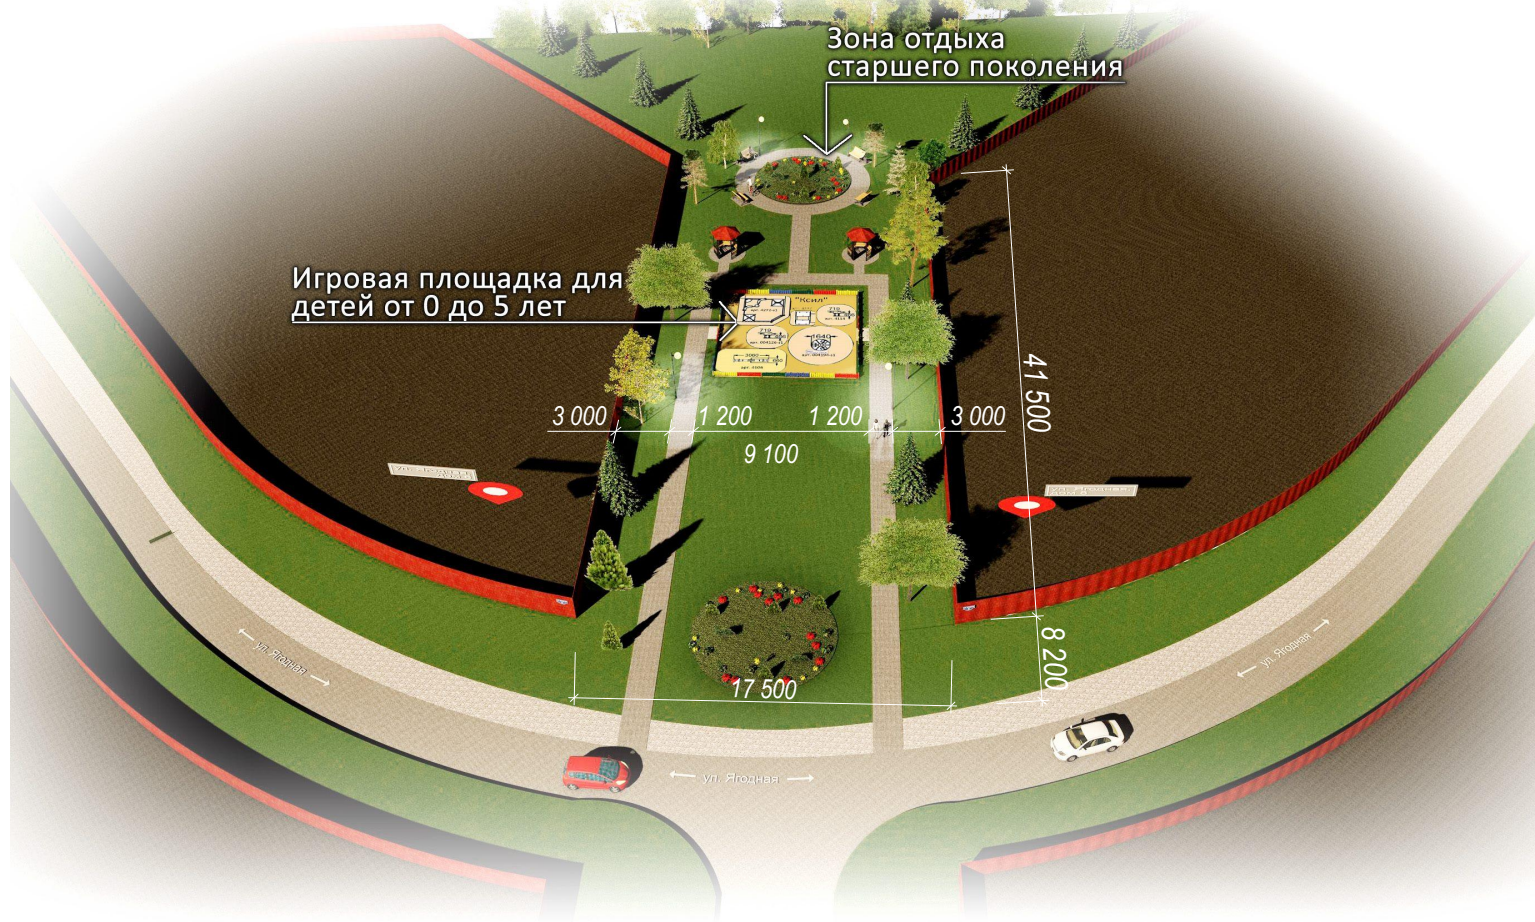

Согласовано	
Взам. инв. №	
Подп. и дата	
Инв. № подл.	

						29/12/20-Э			
					2020	"Благоустройство и озеленение общественного пространства в с. Б. Игуменка, ул. Ягодная, Новосадовского сельского поселения, Белгородского района"			
Изм.	Кол.уч.	Лист	№ док.	Подпись	Дата	Дизайн проект	Стадия	Лист	Листов
Разработ.		Уварова		<i>[Signature]</i>			Э	3	
ГИП		Фрайганг		<i>[Signature]</i>					
Проверил		Рослякова		<i>[Signature]</i>					
Н.контр.		Рослякова		<i>[Signature]</i>		Перспектива. Вид 1			


Перспектива. Вид 2.



Согласовано	
Взам. инв. №	
Подп. и дата	
Инв. № подл.	

						29/12/20-Э			
					2020	"Благоустройство и озеленение общественного пространства в с. Б. Игуменка, ул. Ягодная, Новосадовского сельского поселения, Белгородского района"			
Изм.	Кол.уч	Лист	№ док	Подпись	Дата	Дизайн проект	Стадия	Лист	Листов
Разработ.		Уварова		<i>[Signature]</i>			Э	4	
ГИП		Фрайганг		<i>[Signature]</i>		Перспектива. Вид 2.			
Проверил		Рослякова		<i>[Signature]</i>					
Н.контр.		Рослякова		<i>[Signature]</i>					

Перспектива. Вид 3.

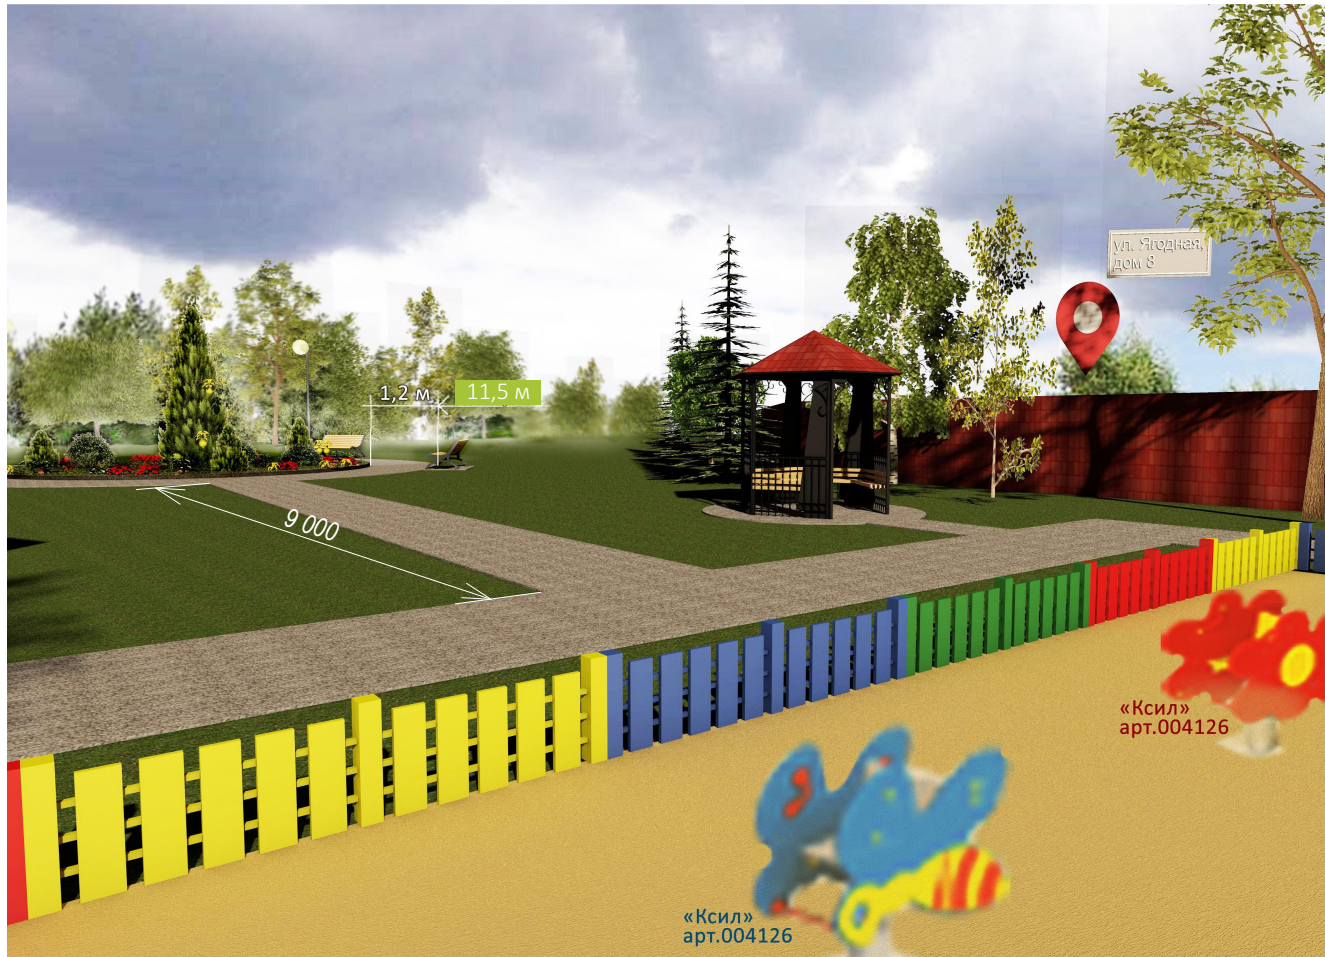

Согласовано	
Взам. инв. №	
Подп. и дата	
Инв. № подл.	

						29/12/20-Э			
					2020	"Благоустройство и озеленение общественного пространства в с. Б. Игуменка, ул. Ягодная, Новосадовского сельского поселения, Белгородского района"			
Изм.	Кол.уч	Лист	№ док	Подпись	Дата	Дизайн проект	Стадия	Лист	Листов
Разработ.		Уварова		<i>[Signature]</i>			Э	5	
ГИП		Фрайганг		<i>[Signature]</i>					
Проверил		Рослякова		<i>[Signature]</i>					
Н.контр.		Рослякова		<i>[Signature]</i>		Перспектива. Вид 3.			

Перспектива. Вид 4.




Согласовано	
Взам. инв. №	
Подп. и дата	
Инв. № подл.	

						29/12/20-Э			
					2020	"Благоустройство и озеленение общественного пространства в с. Б. Игуменка, ул. Ягодная, Новосадовского сельского поселения, Белгородского района"			
Изм.	Кол.уч	Лист	№ док	Подпись	Дата	Дизайн проект	Стадия	Лист	Листов
Разработ.		Уварова		<i>[Signature]</i>			Э	6	
ГИП		Фрайганг		<i>[Signature]</i>					
Проверил		Рослякова		<i>[Signature]</i>					
Н.контр.		Рослякова		<i>[Signature]</i>		Перспектива. Вид 4.			

Согласовано				
Взам. инв. №				
Подп. и дата				
Инв. № подл.				

КСИЛА
WWW.KSIL.COM
ДЕТСКИЕ ПЛОЩАДКИ

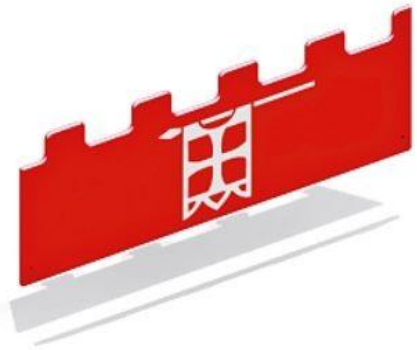


Добавить
в избранное ☆



004298 - Декоративное ограждение "Крепость"

Ограждение в виде крепостной стены с зубчатой верхней гранью должно быть изготовлено из влагостойкой фанеры толщиной не менее 21 мм

ПЛАН

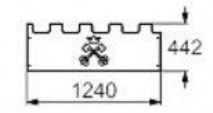



ТЕХНИЧЕСКИЕ ХАРАКТЕРИСТИКИ

Габаритные размеры: (ДxШxВ)
1240x21x442 мм


						29/12/20-Э			
					2020	"Благоустройство и озеленение общественного пространства в с. Б. Игуменка, ул. Ягодная, Новосадовского сельского поселения, Белгородского района"			
Изм.	Кол.уч.	Лист	Недок.	Подпись	Дата	Дизайн проект	Стадия	Лист	Листов
Разработ.		Уварова		<i>[Signature]</i>			Э	7	
ГИП		Фрайганг		<i>[Signature]</i>					
Проверил		Рослякова		<i>[Signature]</i>					
Н.контр.		Рослякова		<i>[Signature]</i>		Декоративное ограждение "Крепость", арт. 004298, "Ксил"			

Арт. 98.009

Габаритные размеры:
2400x2400x2900мм
Масса: 297кг

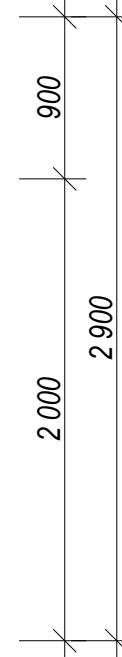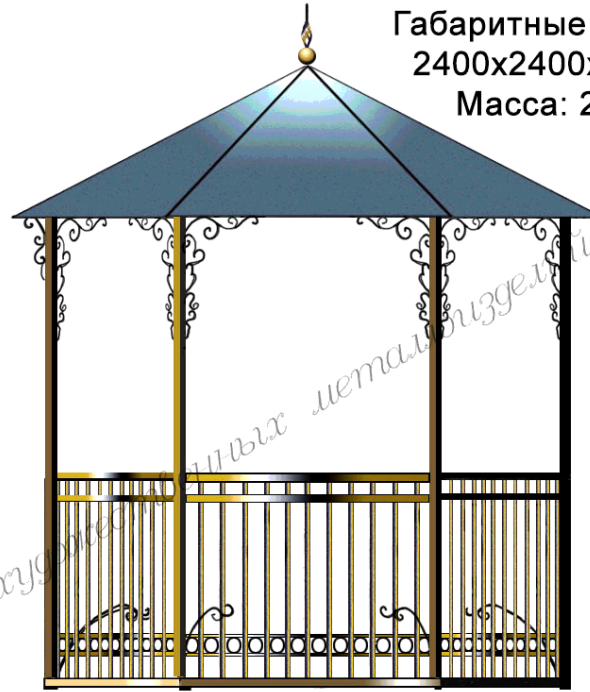

www.bzxm.ru

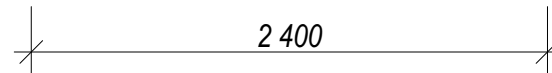

Согласовано	
Взам. инв. №	
Подп. и дата	
Инв. № подл.	


						29/12/20-Э			
					2020	"Благоустройство и озеленение общественного пространства в с. Б. Игуменка, ул. Ягодная, Новосадовского сельского поселения, Белгородского района"			
Изм.	Кол.уч	Лист	№док	Подпись	Дата	Дизайн проект	Стадия	Лист	Листов
Разработ.	Уварова			<i>[Signature]</i>			Э	8	
ГИП	Фрайганг			<i>[Signature]</i>					
Проверил	Рослякова			<i>[Signature]</i>					
Н.контр.	Рослякова			<i>[Signature]</i>		Кованная беседка "ЖБК-1"			

Согласовано

Взам. инв. №

Подп. и дата

Инв. № подл.

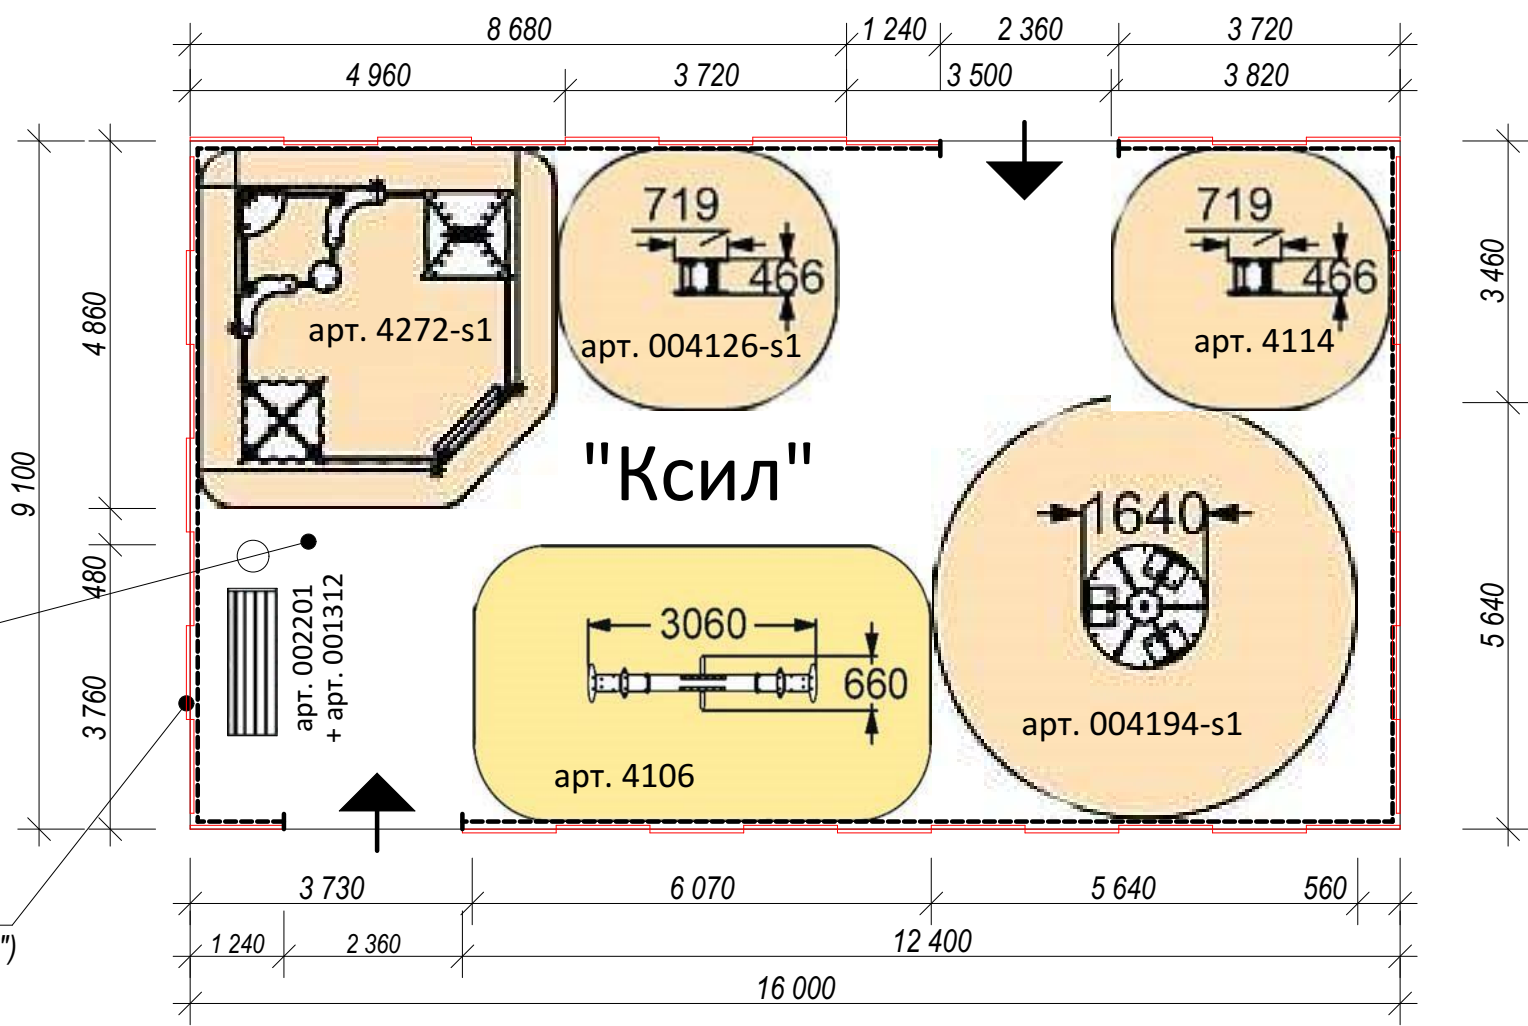


003544 - Коврик резиновый (прямой 45 мм), зеленый

арт. 004298 (Декоративное ограждение "Крепость")

1. Кол-во и маркировку оборудования см. на плане организации общественного пространства.

Изм.	Кол.уч.	Лист	Недок.	Подпись	Дата
Разработ.	Уварова			<i>Уварова</i>	2020
ГИП	Фрайганг			<i>Фрайганг</i>	
Проверил	Рослякова			<i>Рослякова</i>	
Н.контр.	Рослякова			<i>Рослякова</i>	

29/12/20-Э			
"Благоустройство и озеленение общественного пространства в с. Б. Игуменка, ул. Ягодная, Новосадовского сельского поселения, Белгородского района"			
Дизайн проект		Стадия	Лист
		Э	9
Расположение детского оборудования "Ксил" на детской площадке			

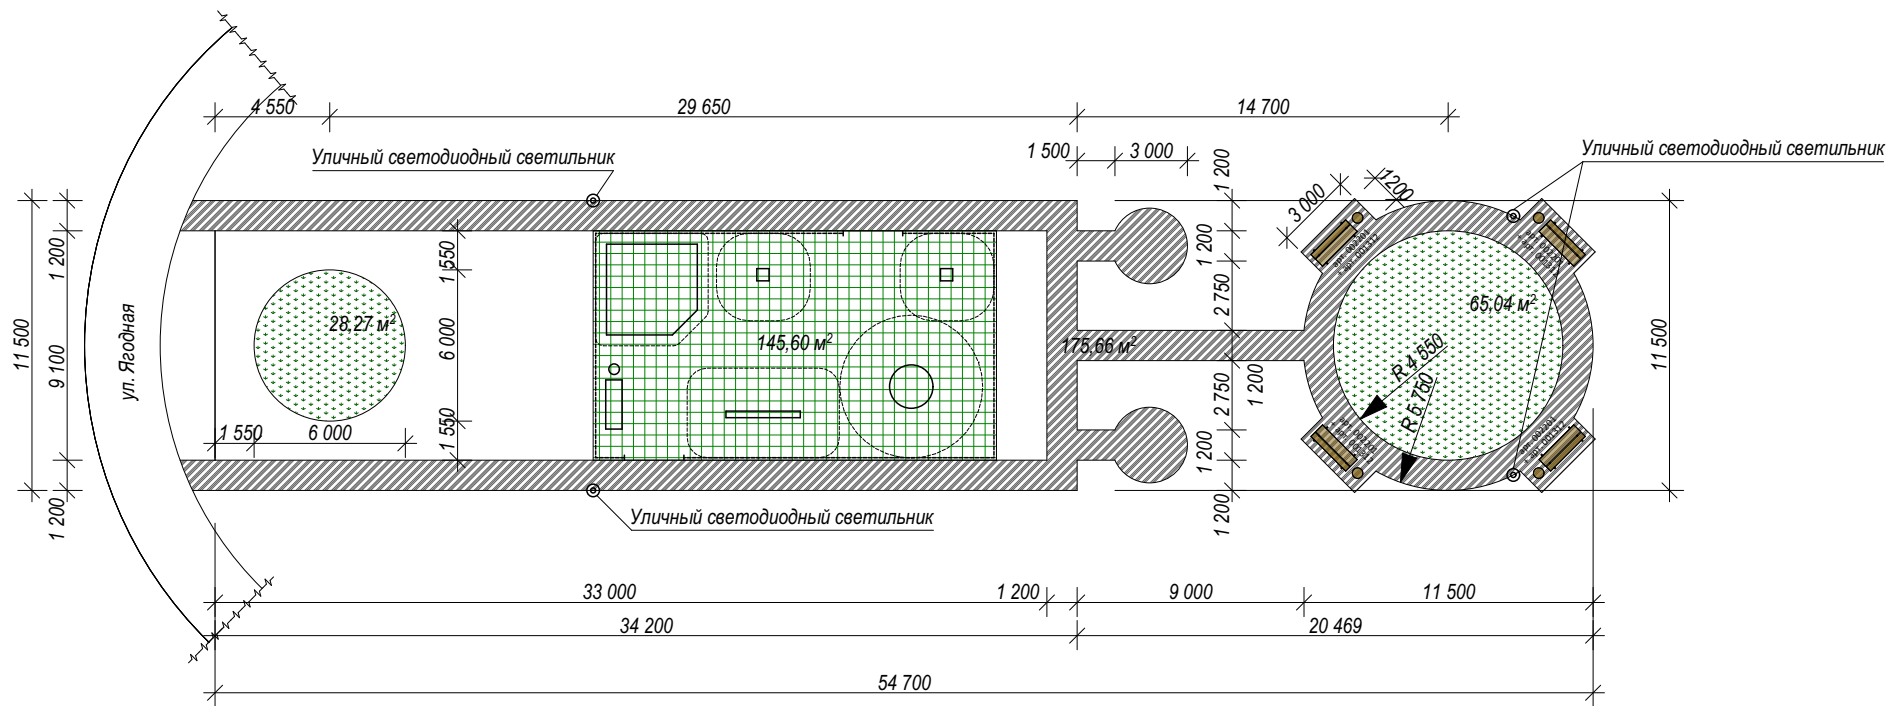

Оборудование "Ксил" на детской площадке:


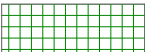

1. арт. 004272 (Песочный дворик "Домик на опушке")..... 1шт
2. арт. 004114 (Качалка на пружине "Ромашка")..... 1шт
3. арт. 004126 (Качалка на пружине "Пчелка")..... 1шт
4. арт. 004194 (Карусель с рулем)..... 1шт
5. арт. 002201 + арт. 001312 (Диван садово-парковый на металлических ножках, урна)..... 1шт
6. арт. 004298 (Декоративное ограждение "Крепость")..... 36 шт
7. арт. 003544 (Коврик резиновый (прямой 45 мм), зеленый)..... 700 шт





Иное оборудование на остальной части благоустраиваемой территории:

7. лавочка (диван садово-парковый на металлических ножках с урной, арт. 002201+арт. 001312, "Ксил").. 4шт
8. беседка кованная "ЖБК-1" 2 шт
9. Уличный светодиодный светильник Стрит-В, опора, закладная, крепежный комплект, крышка..... 4шт

М 1:200

Условные обозначения

-  Клумба (однолетние и многолетние насаждения), 93,31 м²
-  Зона игровой площадки для детей от 0 до 5 лет с резиновым покрытием (арт.003541, коврик резиновый (прямой 45 мм), "Ксил"), 145,60 м²
-  Асфальтовое покрытие, 175,66 м²

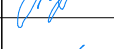Изм.	Кол.уч	Лист	№ док.	Подпись	Дата
Разработ.	Уварова				2020
ГИП	Фрайганг				
Проверил	Рослякова				
Н.контр.	Рослякова				

29/12/20-Э

"Благоустройство и озеленение общественного пространства в с. Б. Игуменка, ул. Ягодная, Новосадовского сельского поселения, Белгородского района"

Дизайн проект			Стадия	Лист	Листов
План-схема организации общественного пространства.			Э	10	

Согласовано

Взам. инв. №

Подп. и дата

Инв. № подл.