




УПРАВЛЕНИЕ ДОРОЖНОЙ ИНФРАСТРУКТУРЫ И ТРАНСПОРТА
ДЕПАРТАМЕНТА СТРОИТЕЛЬСТВА И ТРАНСПОРТА
БЕЛГОРОДСКОЙ ОБЛАСТИ

ПРОЕКТ БЛАГОУСТРОЙСТВА И ОЗЕЛЕНЕНИЯ
ОБЩЕСТВЕННОГО ПРОСТРАНСТВА В С. Б.ИГУМЕНКА УЛ. КОЛЬЦЕВАЯ
БЕЛГОРОДСКОГО РАЙОНА


Ведомость объемов работ по благоустройству				
№ п/п	Наименование	Ед. изм.	Количество	Примечание
1	Тротуарное покрытие пешеходных дорожек	м²	1797	Тип 1
2	Резиновое покрытие	м²	227	Тип 2
3	Установка бортового камня БР 100.20.8	п.м.	1649	Тип 1

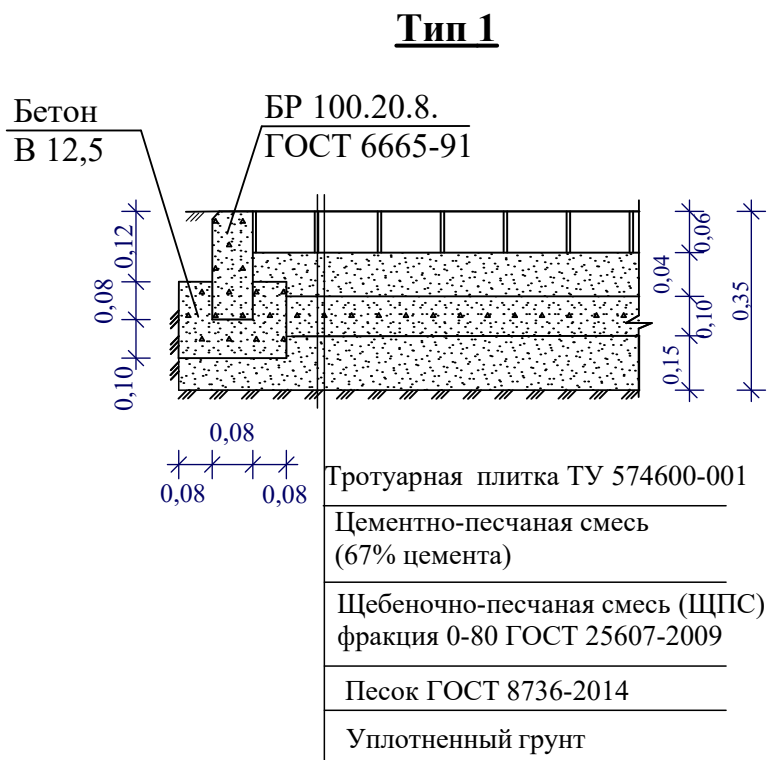

Ведомость малых архитектурных форм по благоустройству					
№ п/п	НА ИМЕНОВАНИЕ		Ед. изм.	Кол-во	Произво- дитель
1	Игровой комплекс Арт. KS 1202	** 	шт.	1	Наш двор
2	Качалка балансир Арт. 6201	** 	шт.	1	Наш двор
3	Скамейка NUVO 2		шт.	22	БЗАрБет
4	Урна Geo	o	шт.	22	БЗАрБет
5	Детская игровая песочница (с крышкой) Арт. 5320	** 	шт.	1	Наш двор
6	Спортивный комплекс Арт. WL0038	** 	шт.	1	Наш двор
7	Спортивный комплекс Арт. 7731	** 	шт.	1	Наш двор
8	Тренажер Арт. 7715	** 	шт.	1	Наш двор
9	Тренажер Брусья Арт. WL0021		шт.	1	Наш двор
10	Качели детской игровой площадки Арт. 6311	** 	шт.	1	Наш двор
11	Пирс	* 	шт.	4	Индив.
12	Ограждение 3D h=2 м		п.м.	76	-
13	Сцена		шт.	1	Индив.
14	Скамьи к сцене	*	шт.	12	Индив.
15	Лавочки со столиком	* 	шт.	4	Индив.
16	Фонари Стрит В		шт.	8	alfresco

*внешний вид малых архитектурных форм см. лист 10

** внешний вид малых архитектурных форм см. лист 11

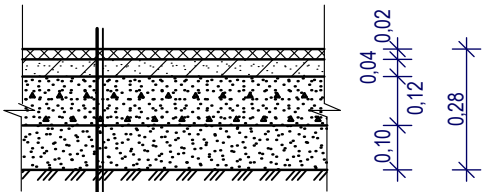

Резиновое покрытие "Гамбит-спорт"
Плотный асфальтобетон из горячей мелкозернистой щебёночной смеси типа "А" I марки по ГОСТ 9128-09
Щебень фракционированный, улож. по способу заклинки с пропиткой битумом ГОСТ 8267 - 93
Песок ГОСТ 8736 - 93
Уплотнённый грунт

ВЕДОМОСТЬ ЧЕРТЕЖЕЙ ОСНОВНОГО КОМПЛЕКТА		
Лист	Наименование	Примечание
1	Общие данные. Конструкции покрытий.	
2	Ситуационные схемы размещения объекта.	
3	План благоустраиваемой территории М 1:500	
4	План организации рельефа М 1:500	
5	План земляных масс М 1:700	
6	Разбивочный план по благоустройству М 1:500	
7	Разбивочный план по озеленению М 1:500	
8	Координатные значения деревьев на участке.	
9	Координатные значения деревьев на участке.	
10	Сцена со скамьями. Пирс. Скамьи со столиком. М 1:50	
11	Малые архитектурные формы внешний вид	



ТЕХНИКО - ЭКОНОМИЧЕСКИЕ ПОКАЗАТЕЛИ				
Поз.	Наименование	Ед. изм.	Количество	%
1	Площадь благоустраиваемой территории	м ²	24 000	100
2	Площадь водоёма	м ²	1 810	9
3	Площадь озеленения	м ²	20 166	83
4	Площадь твёрдых покрытий в т.ч.: -тротуарная плитка пешеходных дорожек 1 797 -резиновое покрытие 227	м ²	2 024	8


№№ поз.	Наименование	Возраст, лет	Ед. изм.	Кол-во	Примечание
1	Устройство газонов	-	м²	10 464,5	посев трав
2	Сосна	 5-8лет	шт.	93	-
3	Осина	 5-8лет	шт.	15	-
4	Ива	 5-8лет	шт.	34	-
5	Ольха	 5-8лет	шт.	60	-
6	Дуб	 5-8лет	шт.	26	-
7	Липа	 3-5лет	шт.	16	-
8	Рябина	 3-5лет	шт.	4	-
9	Берёза	 3-5лет	шт.	27	-
10	Девичий виноград пятилисточковый (шаг посадки 1,5 м)	 3-5лет	п.м. шт.	74 49	-
11	Черноплодная рябина высадка (шаг посадки 0,35 м)	 3-5лет	п.м. шт.	700 2000	-

Изм.	К.уч.	Лист	№ док.	Подпись	Дата	<div>Проект благоустройства и озеленения общественного пространства в с. Б. Игуменка ул. Кольцевая Белгородского района</div> <div>Дизайн проект</div> <div>План благоустраиваемой территории. М 1 : 500</div>
Разработал	Алексеев				<div>Стадия</div> <div>II</div>	
					<div>Лист</div> <div>1</div>	
					<div>Листов</div>	
					<div>ИП "Алексеев Л.В."</div>	

[illegible]

СОГЛАСОВАНО:

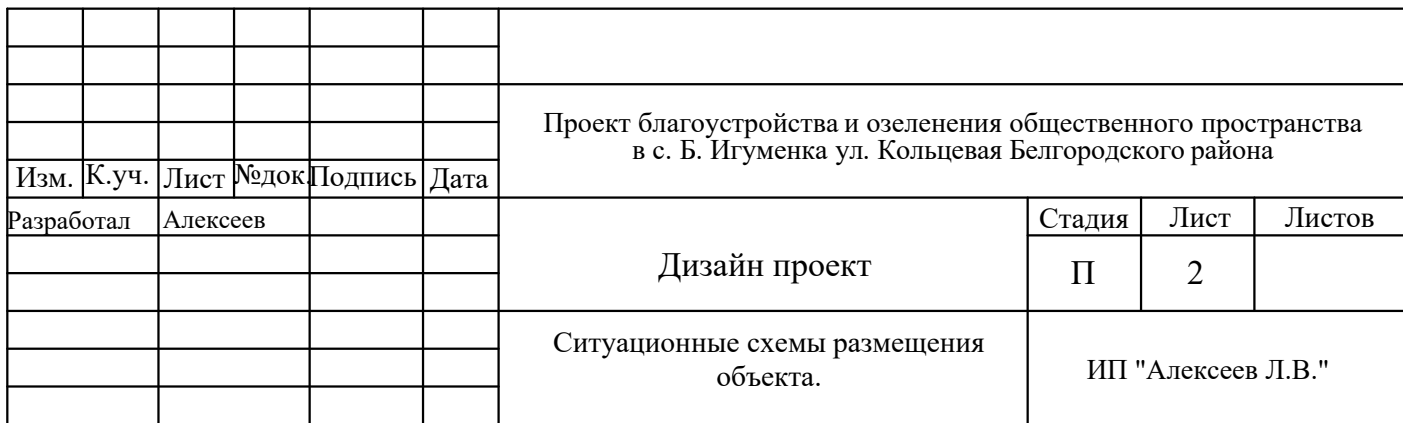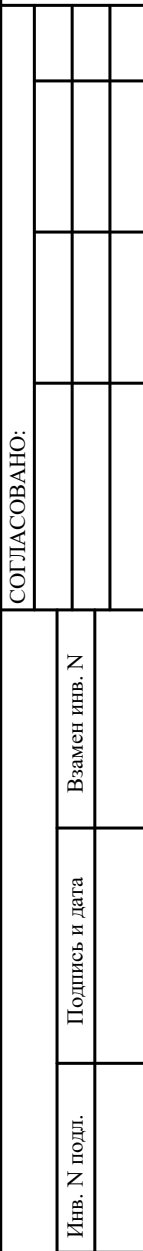

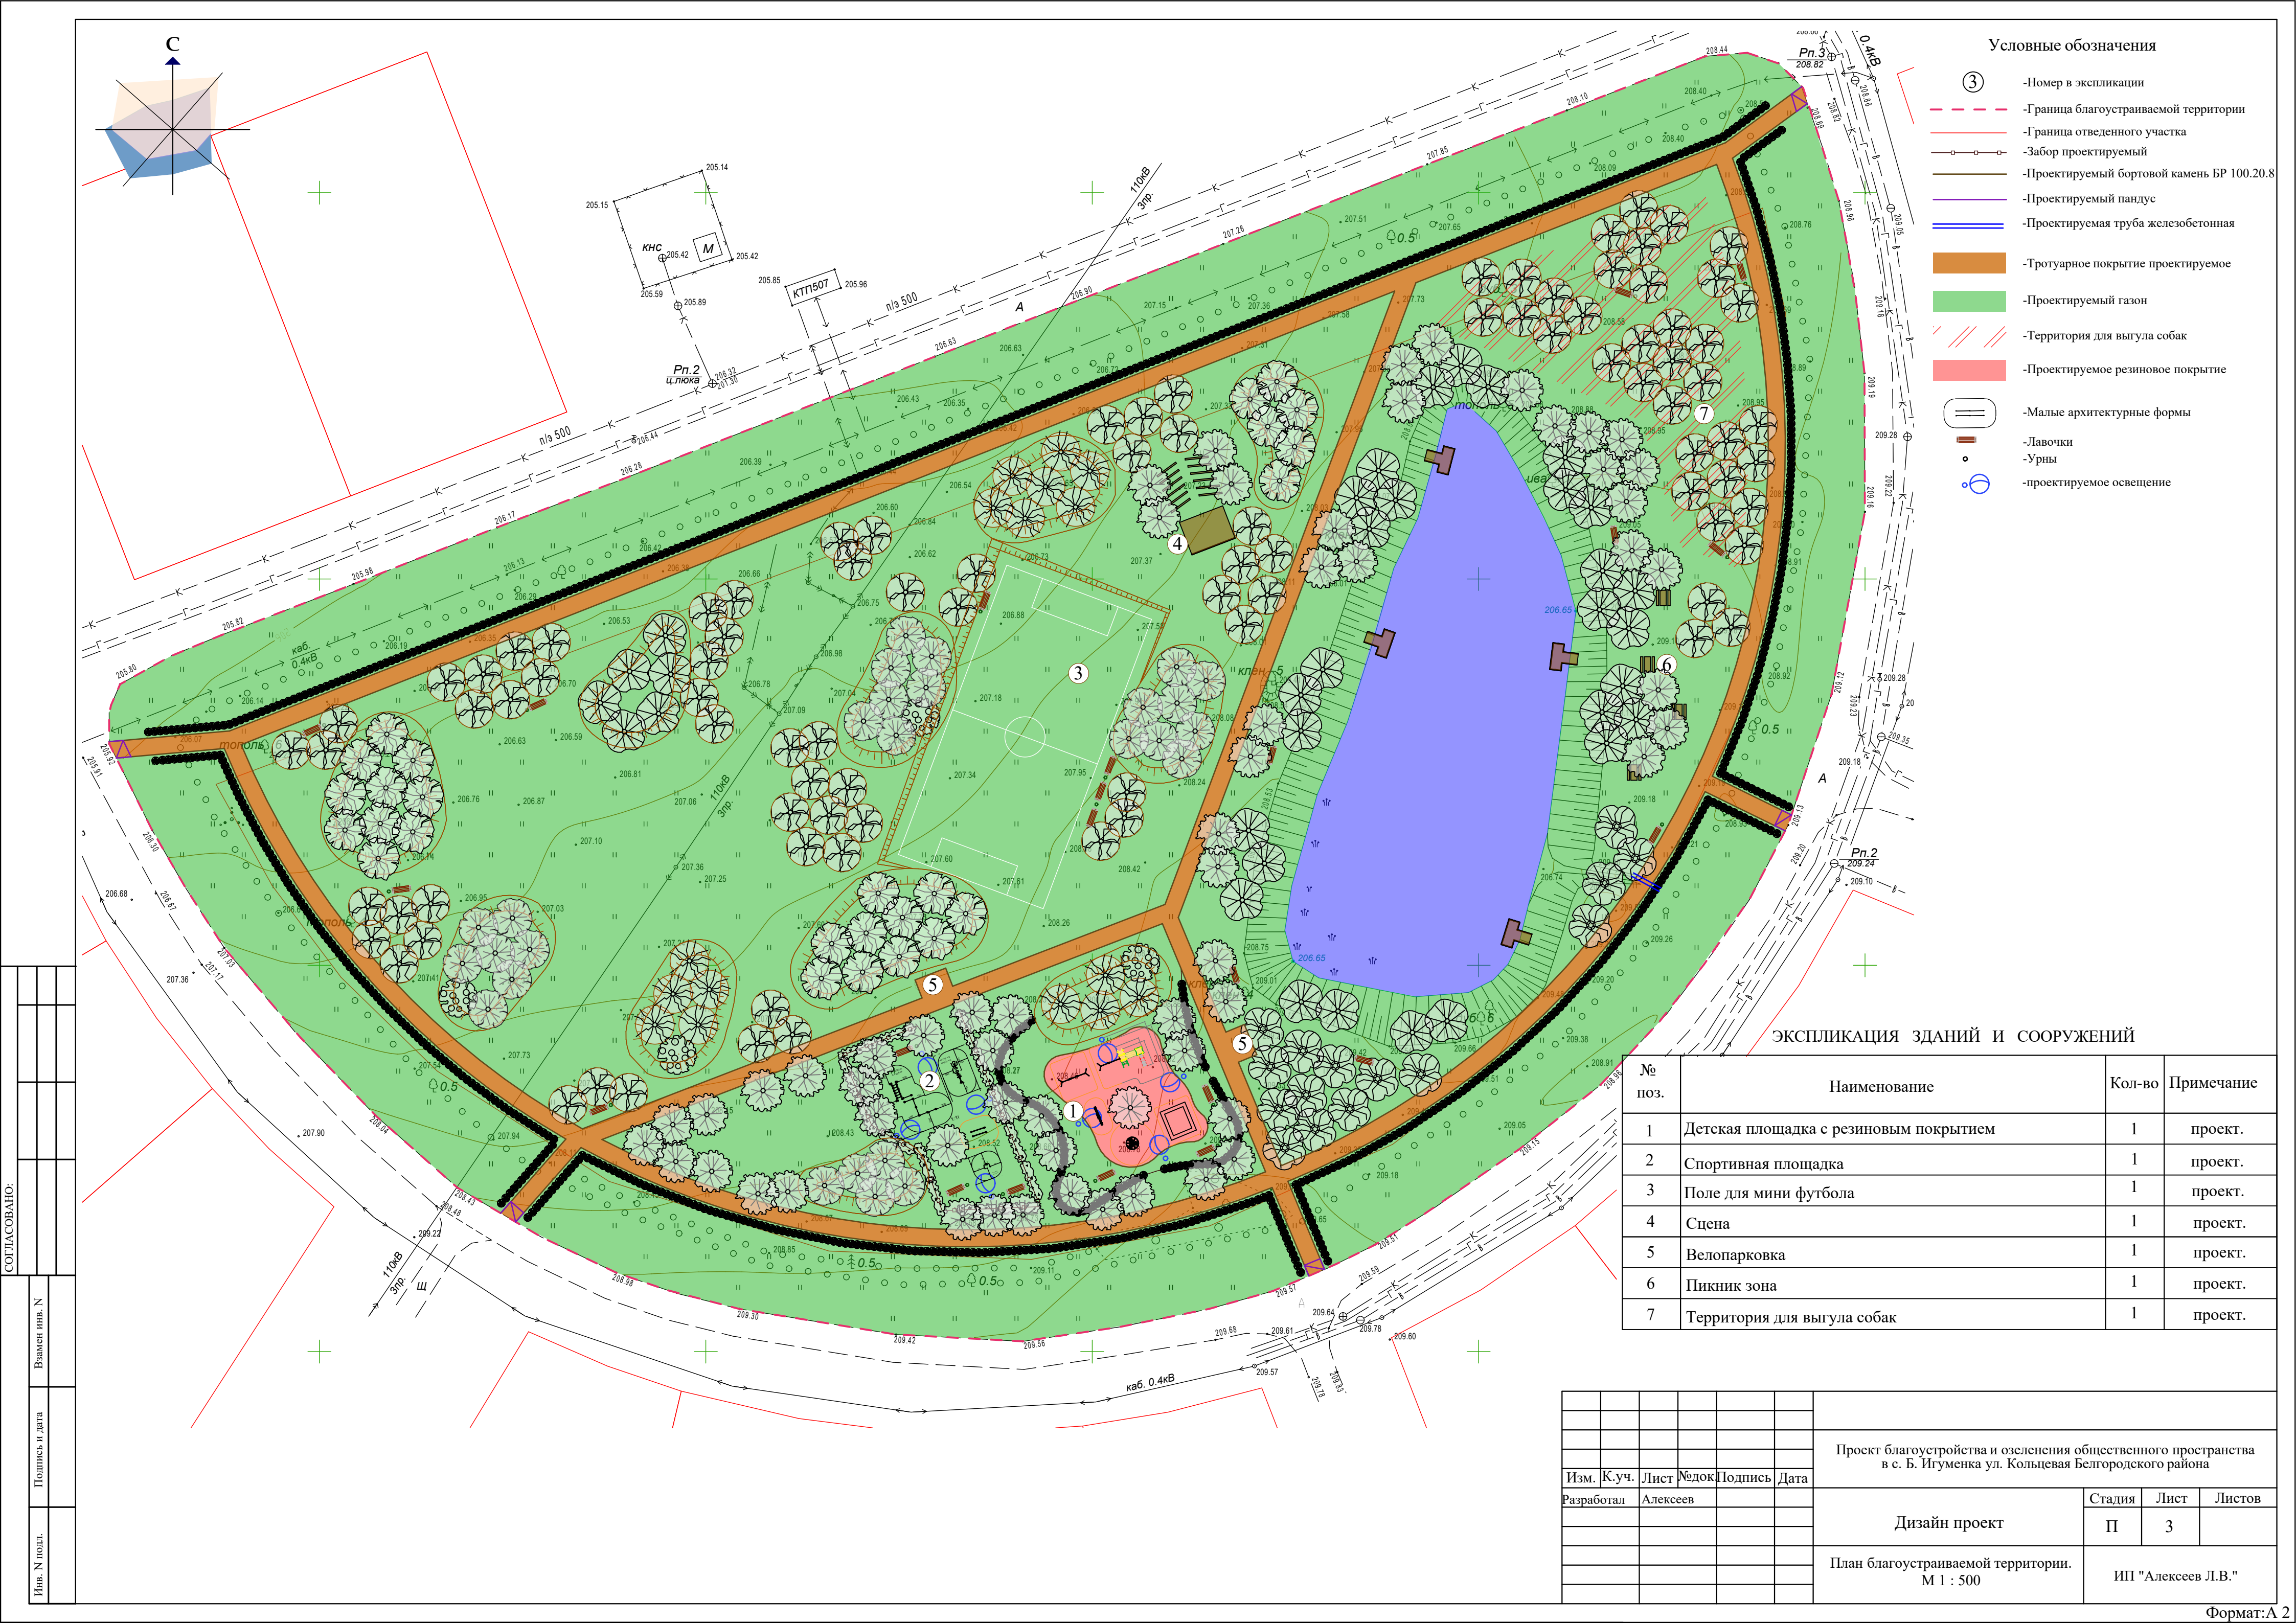


Условные обозначения

- ③ -Номер в экспликации
- Граница благоустраиваемой территории
- Граница отведенного участка
- Забор проектируемый
- Проектируемый бортовой камень БР 100.20.8
- Проектируемый пандус
- Проектируемая труба железобетонная
- Тротуарное покрытие проектируемое
- Проектируемый газон
- Территория для выгула собак
- Проектируемое резиновое покрытие
- Малые архитектурные формы
- Лавочки
- Урны
- проектируемое освещение

ЭКСПЛИКАЦИЯ ЗДАНИЙ И СООРУЖЕНИЙ



№ поз.	Наименование	Кол-во	Примечание
1	Детская площадка с резиновым покрытием	1	проект.
2	Спортивная площадка	1	проект.
3	Поле для мини футбола	1	проект.
4	Сцена	1	проект.
5	Велопарковка	1	проект.
6	Пикник зона	1	проект.
7	Территория для выгула собак	1	проект.

						Проект благоустройства и озеленения общественного пространства в с. Б. Игуменка ул. Кольцевая Белгородского района				
Изм.	К.уч.	Лист	№ док	Подпись	Дата					
Разработал		Алексеев				Дизайн проект		Стадия	Лист	Листов
								П	3	
						План благоустраиваемой территории. М 1 : 500		ИП "Алексеев Л.В."		

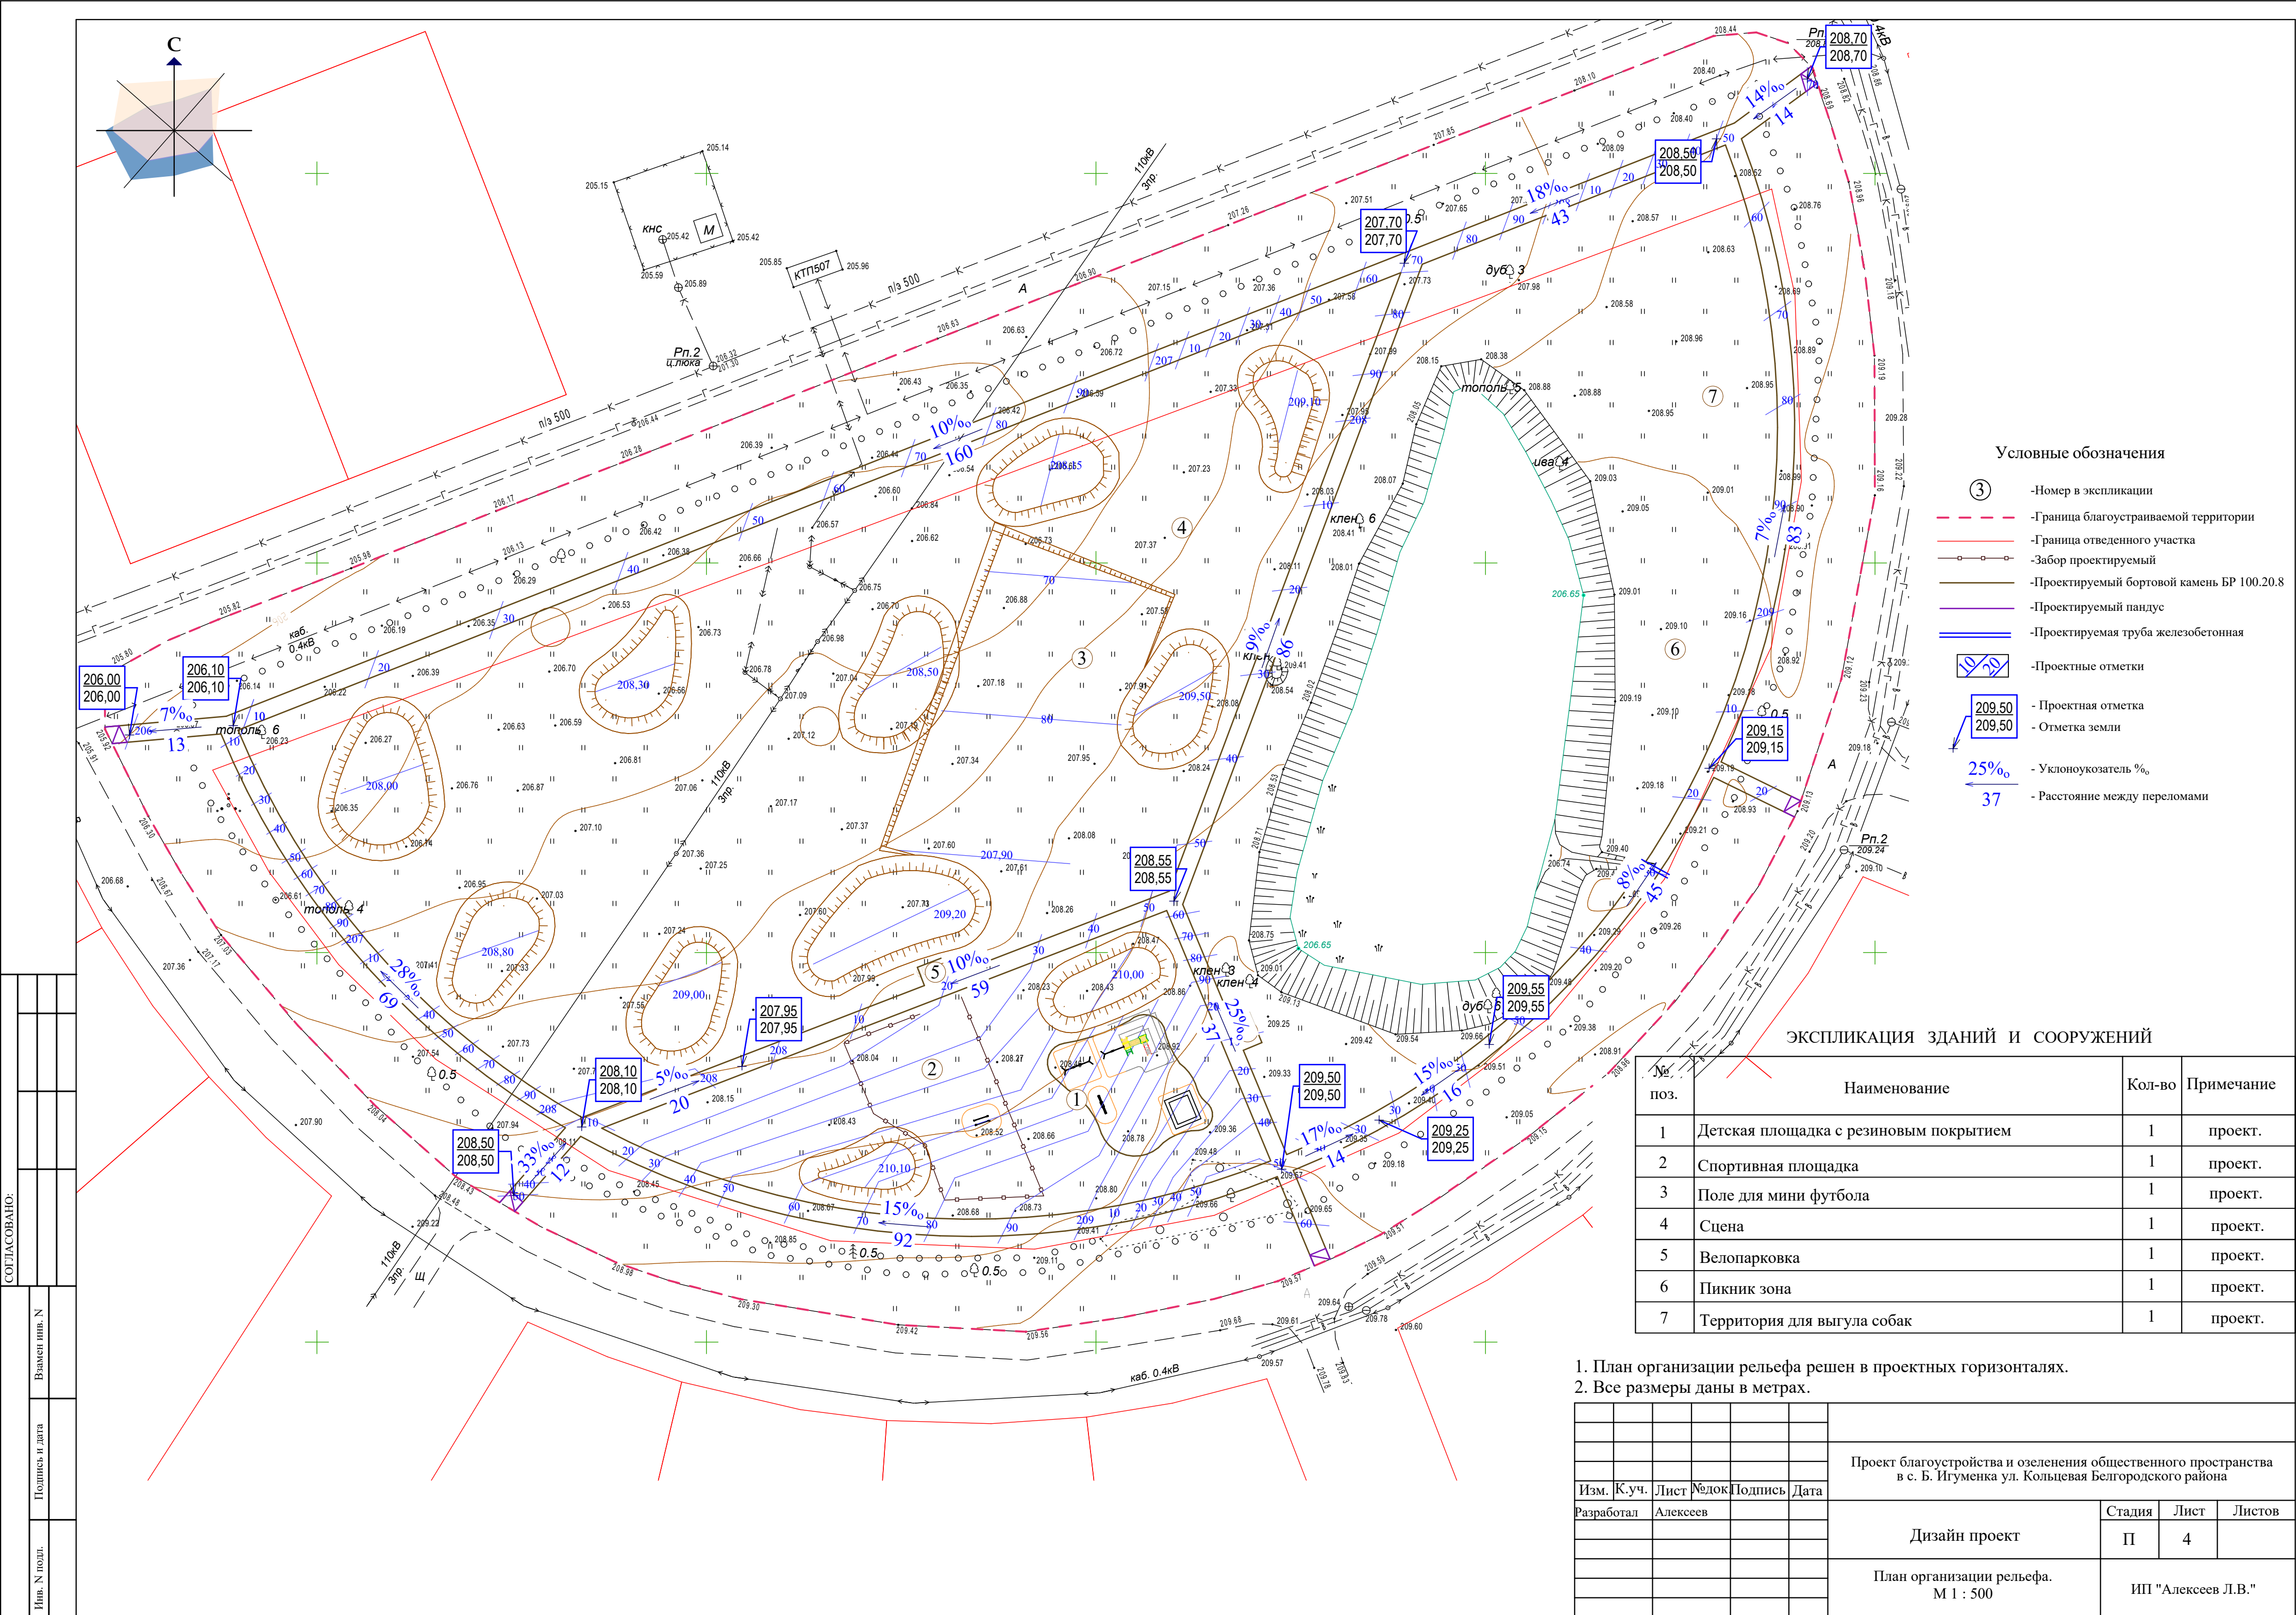

ЭКСПЛИКАЦИЯ ЗДАНИЙ И СООРУЖЕНИЙ

№ поз.	Наименование	Кол-во	Примечание
1	Детская площадка с резиновым покрытием	1	проект.
2	Спортивная площадка	1	проект.
3	Поле для мини футбола	1	проект.
4	Сцена	1	проект.
5	Велопарковка	1	проект.
6	Пикник зона	1	проект.
7	Территория для выгула собак	1	проект.

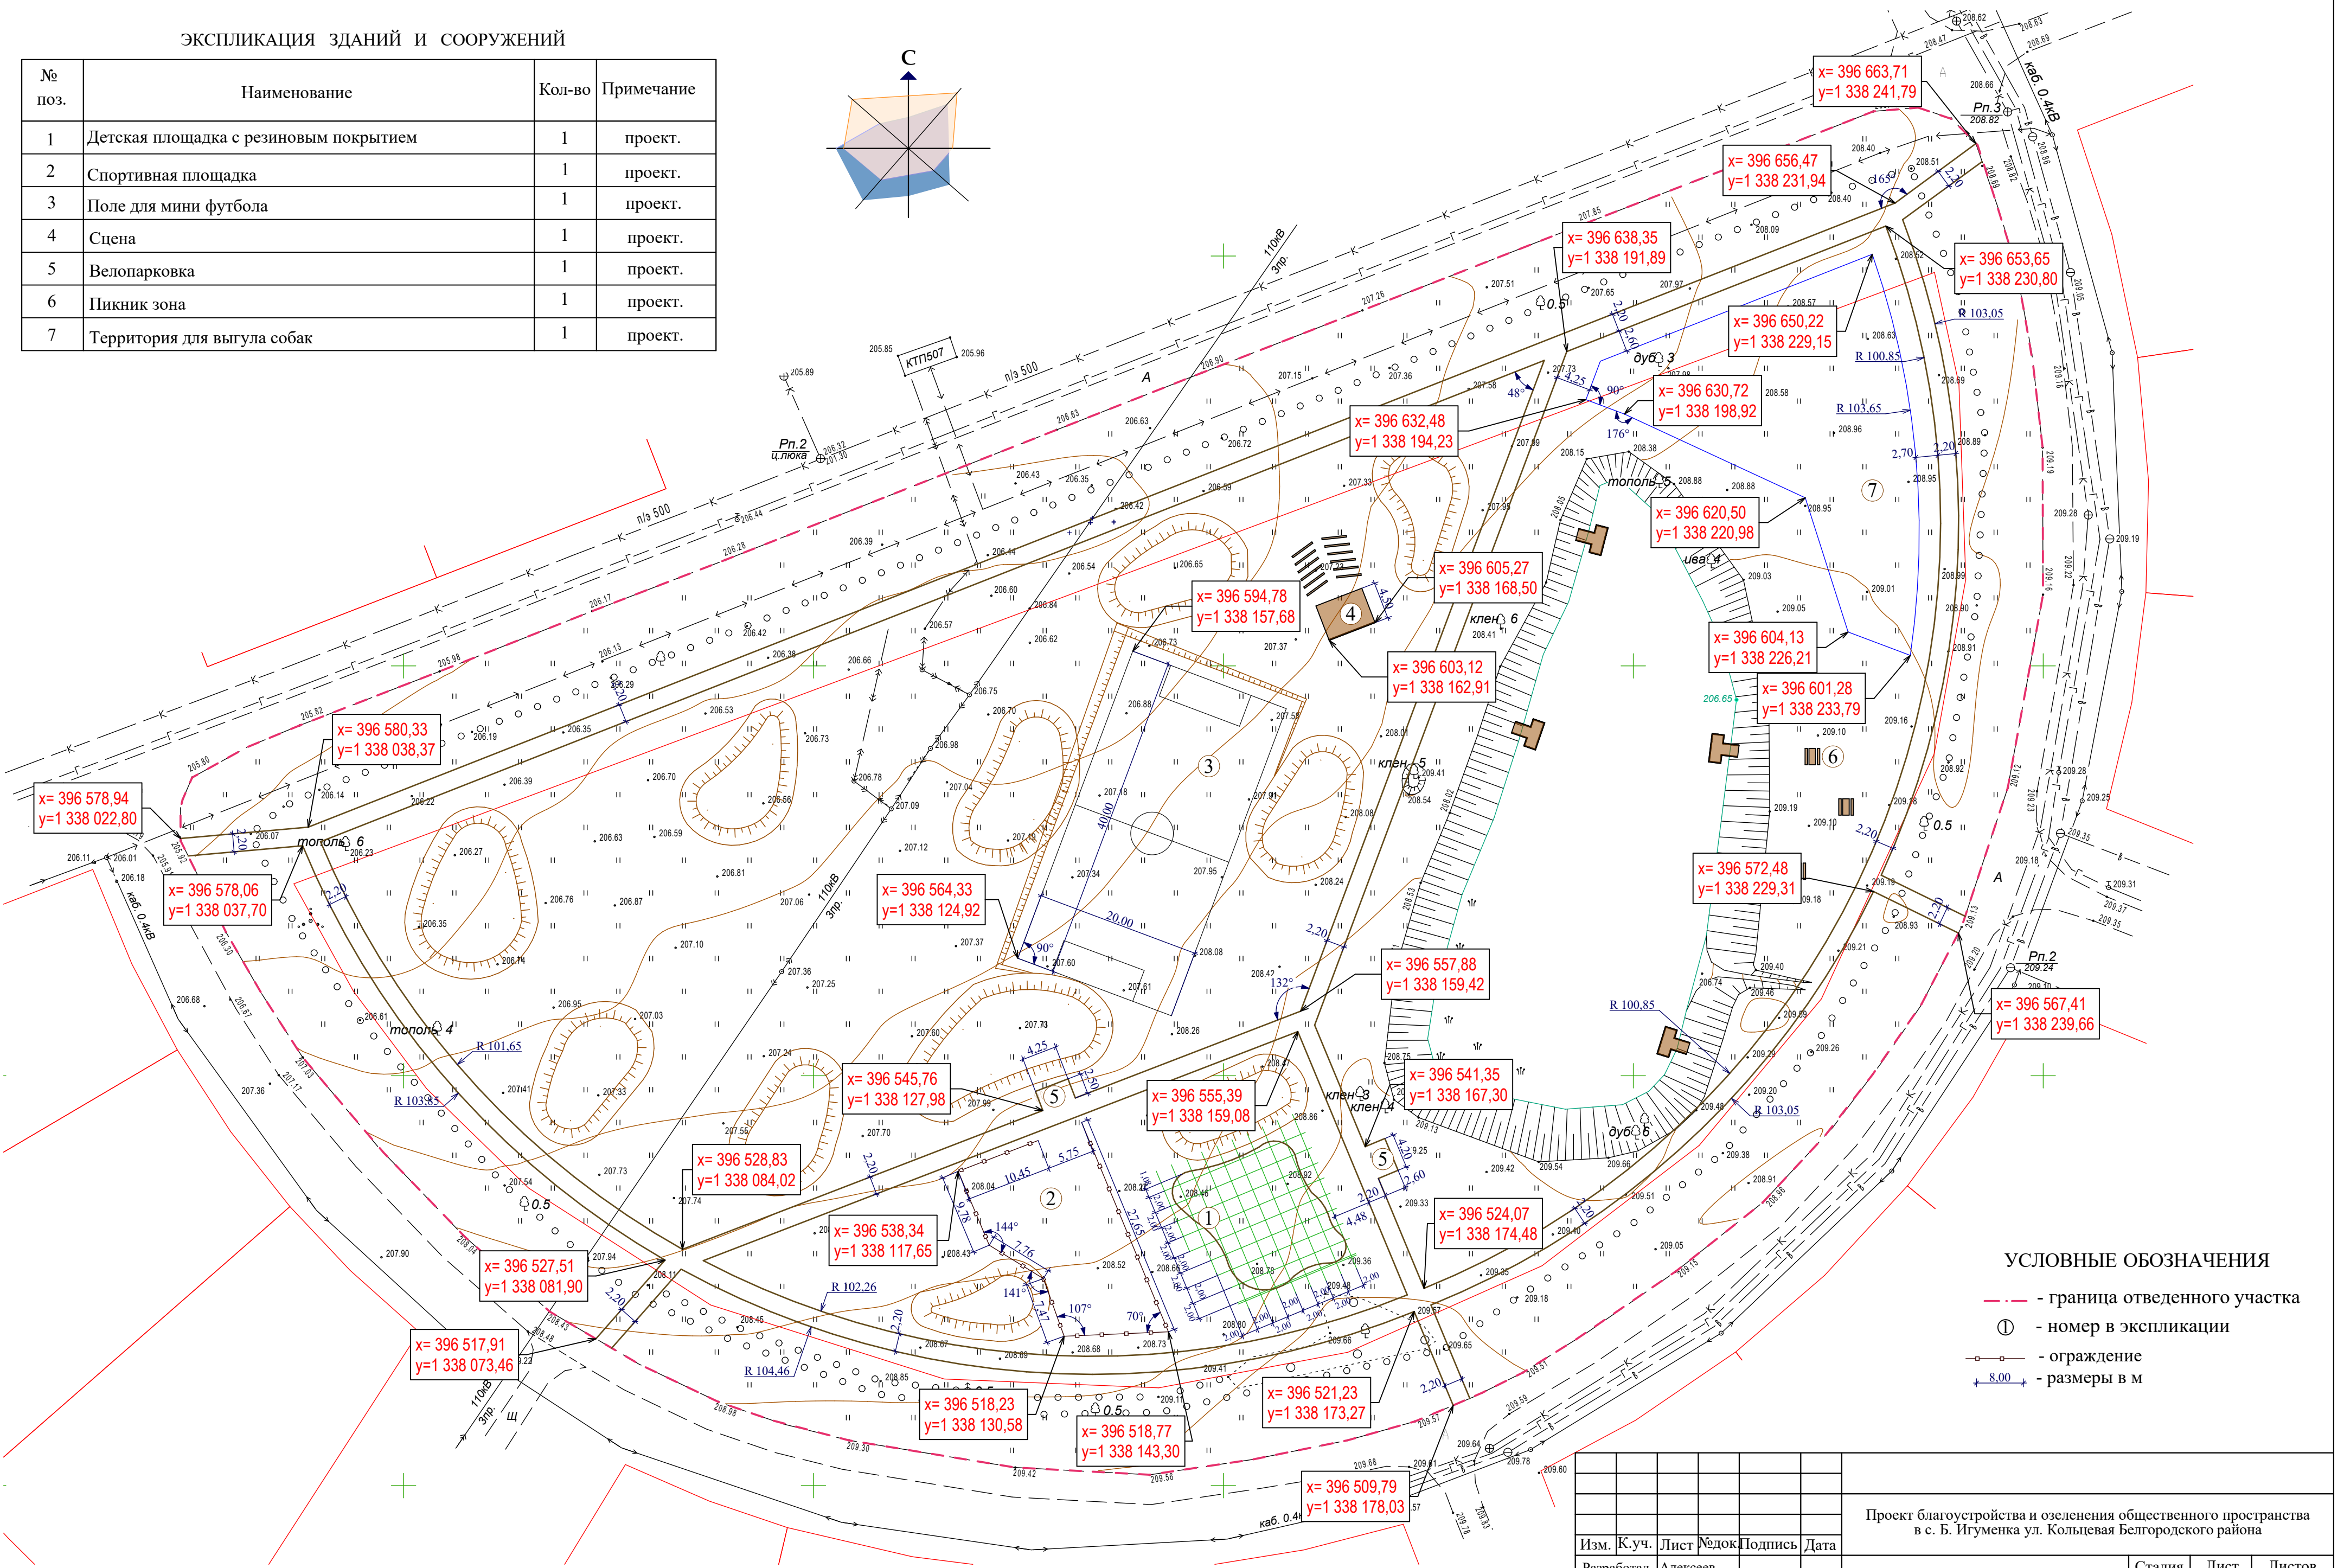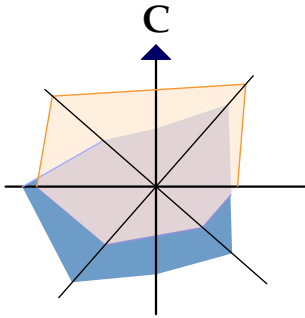

УСЛОВНЫЕ ОБОЗНАЧЕНИЯ

- граница отведенного участка
- ① - номер в экспликации
- ограждение
- +8.00+ - размеры в м

Проект благоустройства и озеленения общественного пространства
в с. Б. Игumenка ул. Кольцевая Белгородского района

Дизайн проект


Стадия	Лист	Листов
П	6	

Разбивочный план по благоустройству.
М 1:500

ИП "Алексеев Л.В."

ЭКСПЛИКАЦИЯ ЗДАНИЙ И СООРУЖЕНИЙ

№ поз.	Наименование	Кол-во	Примечание
1	Детская площадка с резиновым покрытием	1	проект.
2	Спортивная площадка	1	проект.
3	Поле для мини футбола	1	проект.
4	Сцена	1	проект.
5	Велопарковка	1	проект.
6	Пикник зона	1	проект.
7	Территория для выгула собак	1	проект.




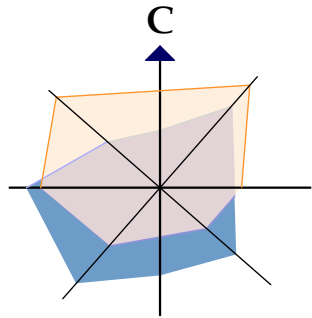


УСЛОВНЫЕ ОБОЗНАЧЕНИЯ


- граница отведенного участка
- ① - номер в экспликации
- Сосна
- Осина
- Ива
- Ольха
- Рябина
- Липа
- Береза
- Дуб
- Черноплодная рябина высадка 0,3 метра
- Девичий виноград пятилистковый
- 130 - Порядковый номер координатных значений деревьев на участке
- 8.00 - Размеры в м

- Все размеры даны в метрах.
- Значения координат на разбивку насаждений см. лист 8-9.
- Озеленение газона осуществить луговыми многолетниками.
- Вдоль водоёма высадить прибрежные травы.

Изм.	К.уч.	Лист	№ док.	Подпись	Дата	Проект благоустройства и озеленения общественного пространства в с. Б. Игуменка ул. Кольцевая Белгородского района			
Разработал	Алексеев					Дизайн проект	Стадия	Лист	Листов
ГИП							П	7	
Н.контр.						Разбивочный план по озеленению. М 1:500	ИП "Алексеев Л.В."		

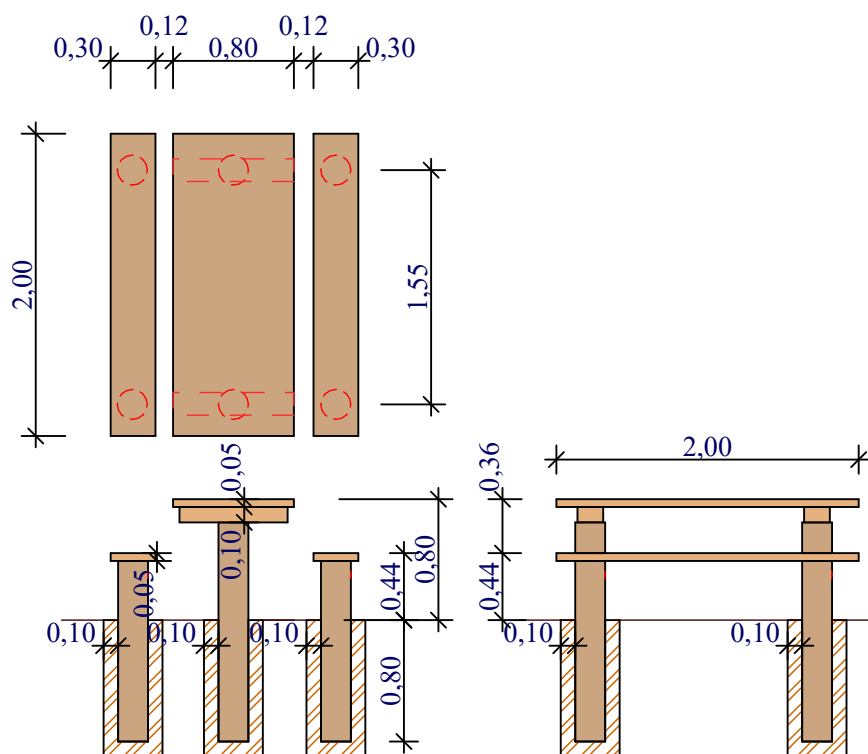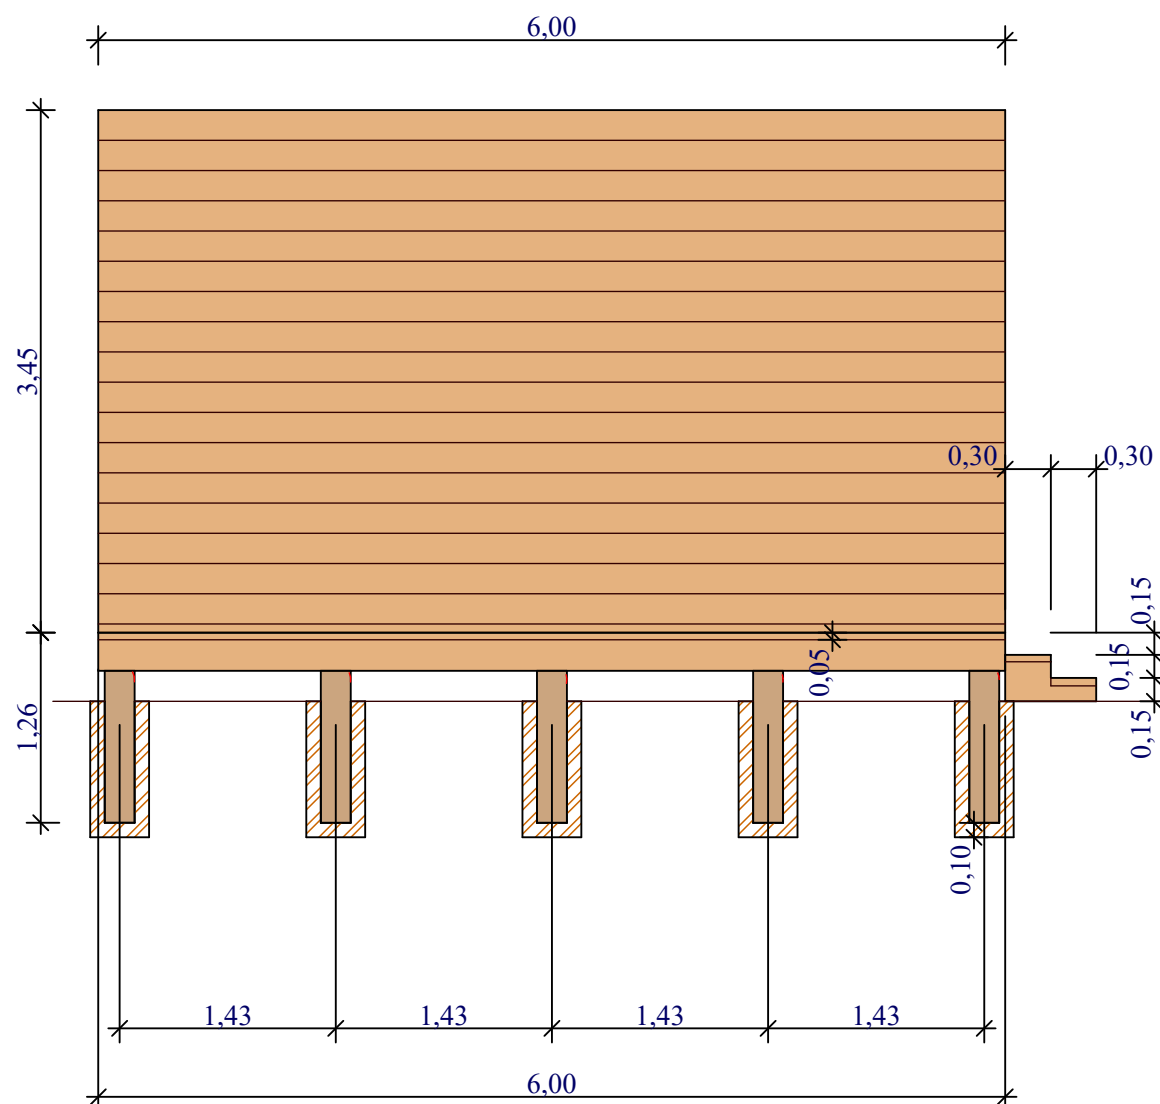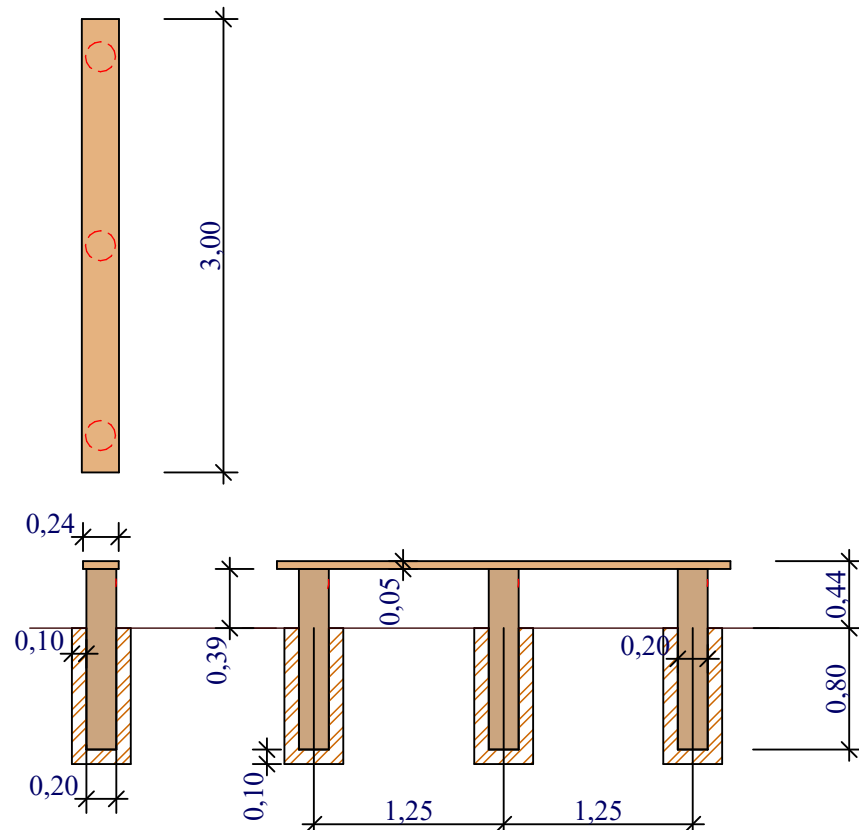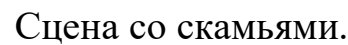

Пирс.

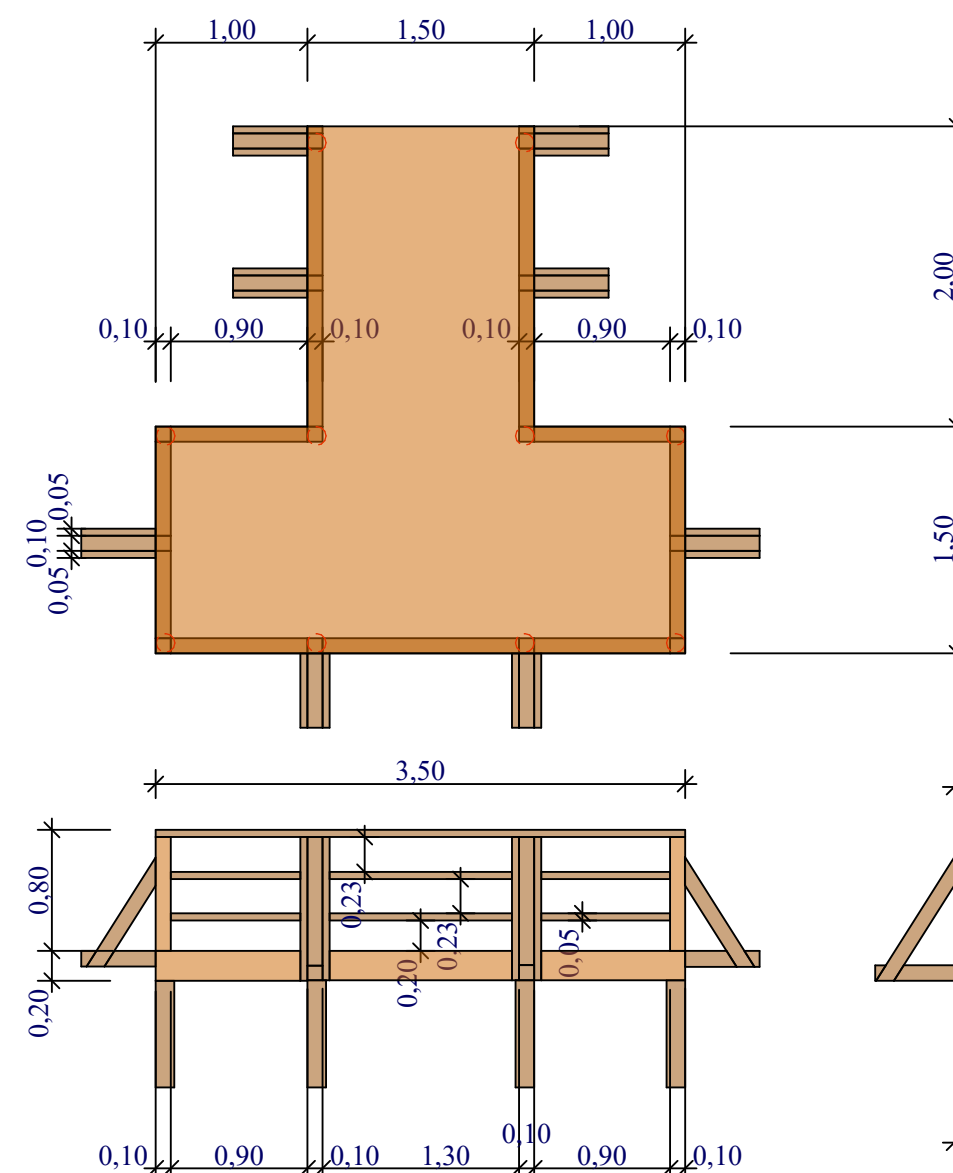

1. Все размеры даны в метрах.
2. Материал исполнения древесина, фундаменты выполнить из бетона.

						Проект благоустройства и озеленения общественного пространства в с. Б. Игуменка ул. Кольцевая Белгородского района		
Изм.	К.уч.	Лист	№док	Подпись	Дата			
Разработал	Алексеев							
						Дизайн проект		
						Стадия	Лист	Листов
						П	10	
						Сцена со скамьями. Пирс. Скамьи со столиком. М 1 : 50	ИП "Алексеев Л.В."	

Инв. N подл.	Подпись и дата	Взамен инв. N	СОГЛАСОВАНО:		



Качалка балансир Арт. 6201



Тренажер Брусья Арт. WL0021



Качели детской игровой площадки Арт. 6311



Тренажер Арт. 7715




Игровой комплекс Арт. KS 1202




Спортивный комплекс Арт. WL0038



Фонари Стрит В

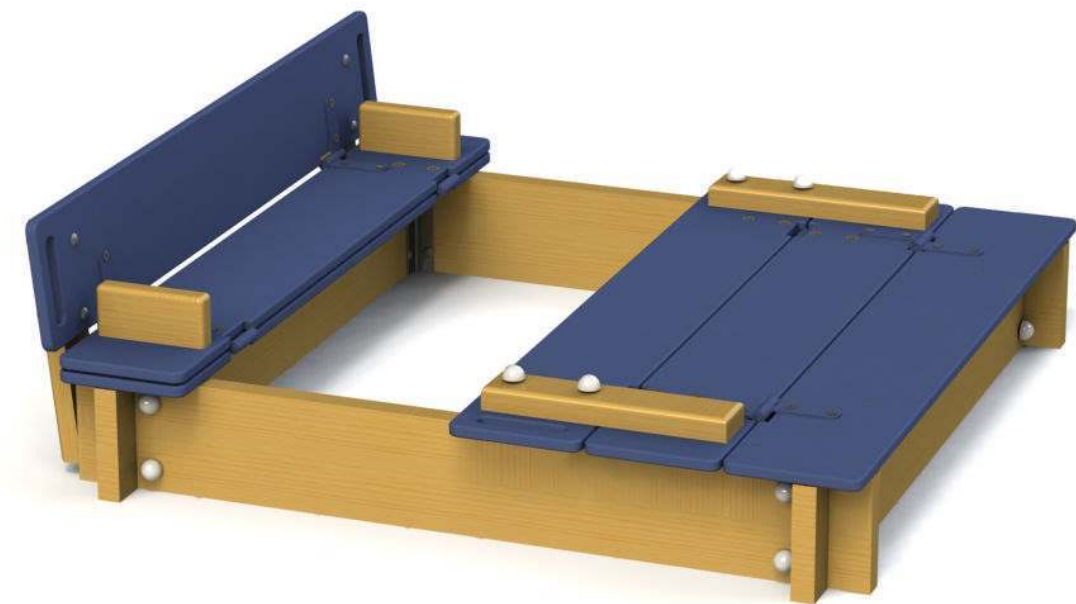

Детская игровая песочница (с крышкой) Арт. 5320

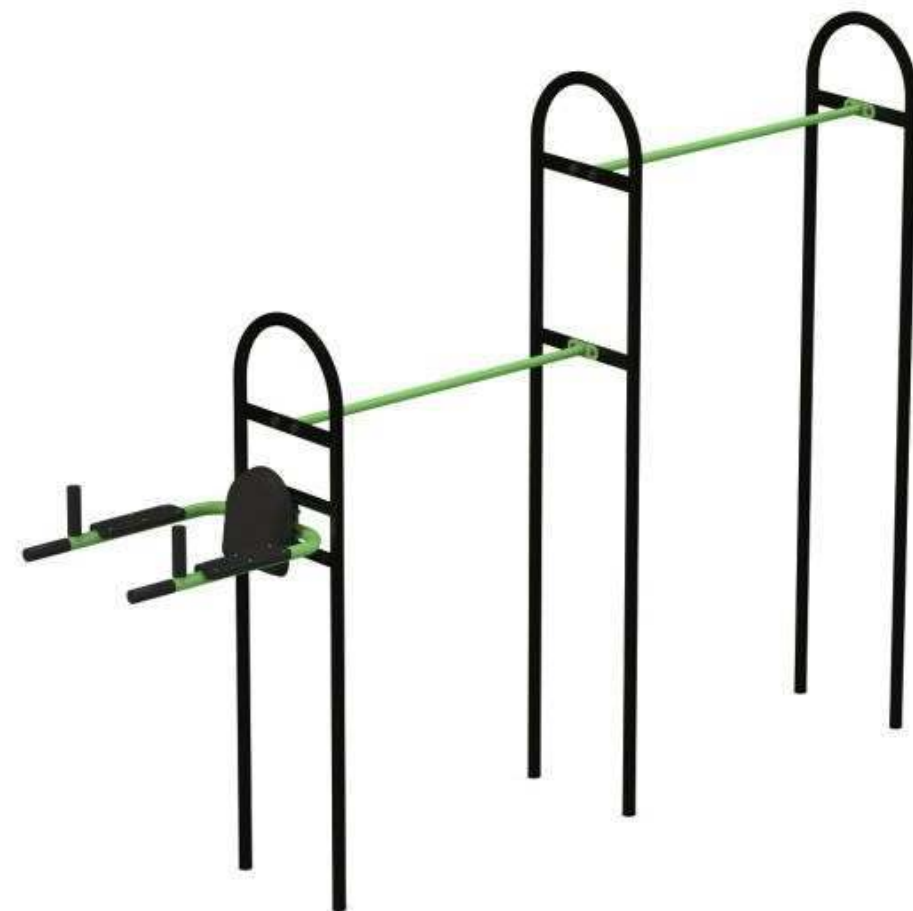

Спортивный комплекс Арт. 7731



Скамейка NUVO 2




Урна Geo

1. Перечень и количество малых архитктурных форм см. лист 1.

							Проект благоустройства и озеленения общественного пространства в с. Б. Игуменка ул. Кольцевая Белгородского района			
Изм.	К.уч.	Лист	№ док.	Подпись	Дата		Дизайн проект	Стадия	Лист	Листов
Разработал	Алексеев							П	11	
							Малые архитектурные формы внешний вид.	ИП "Алексеев Л.В."		



Пирс

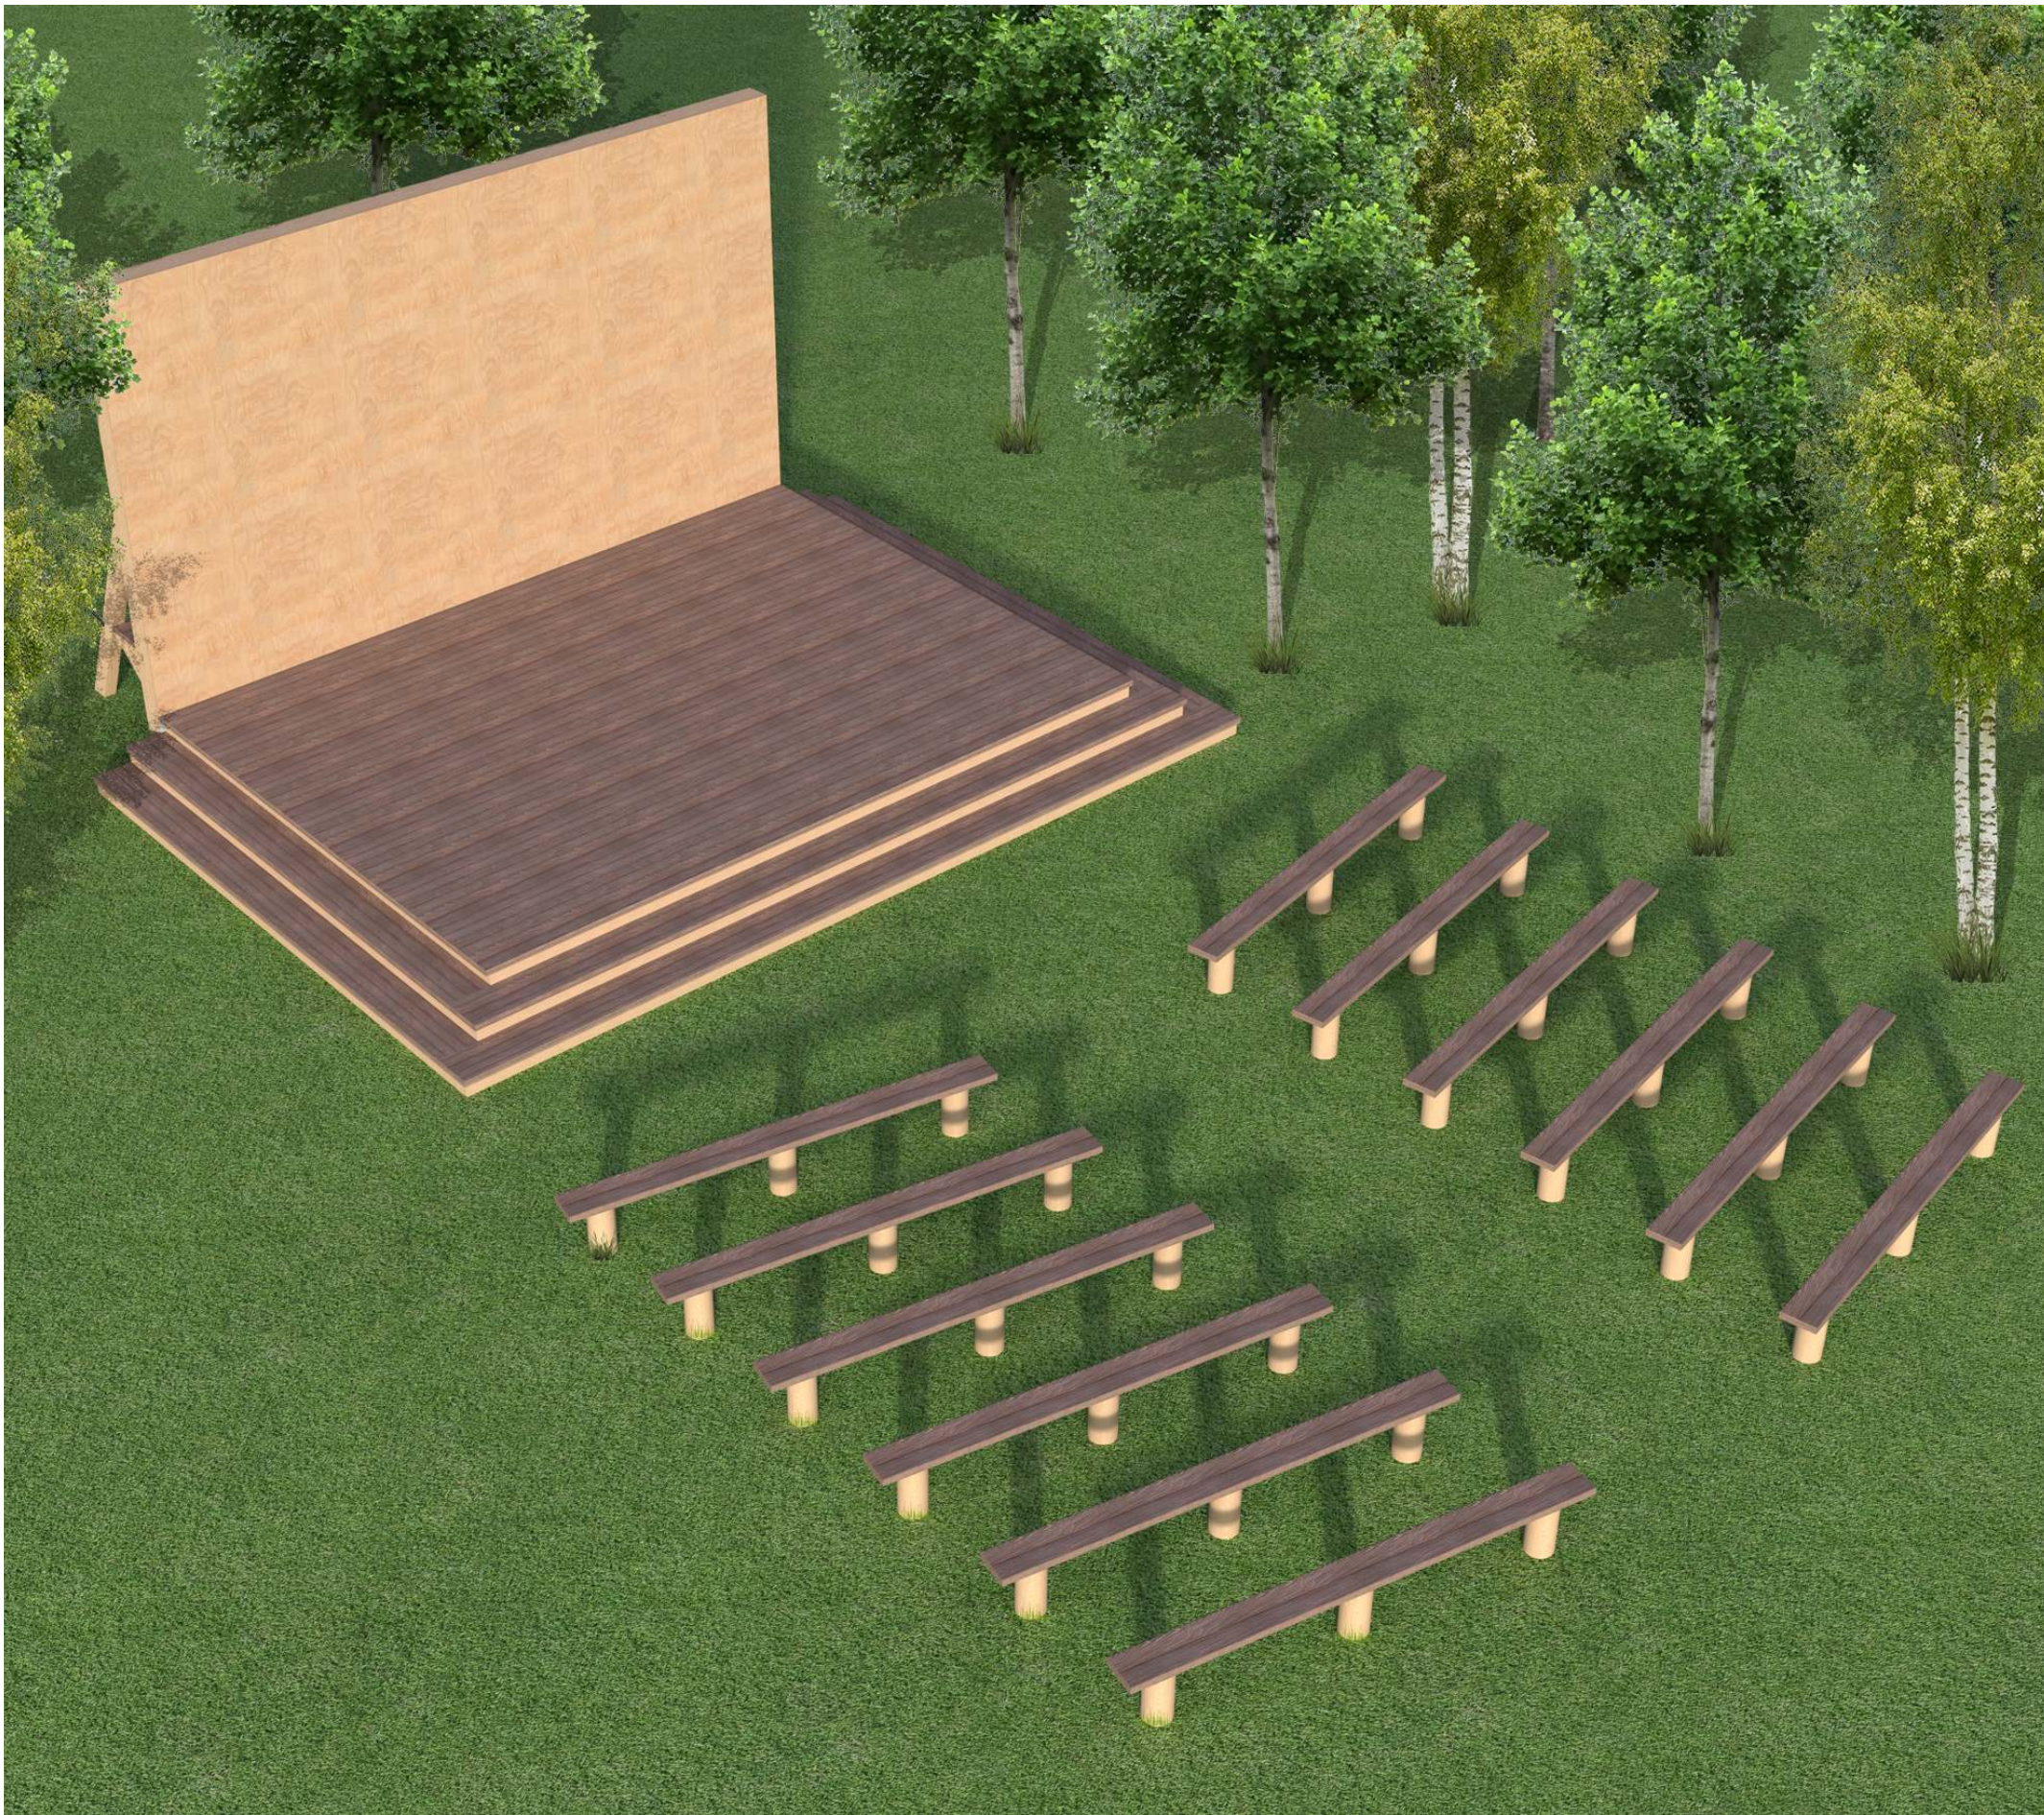

Сцена со скамьями.

1. Перечень и количество малых архитектурных форм см. лист 1.
2. Конструкцию малых архитектурных форм см. лист 10.

							Дизайн-проект общественного пространства "Парк Есенинский", расположенного по адресу: Белгородский район, поселок Ближняя Игуменка, жилой массив Б1			
Изм.	К.уч.	Лист	№ док.	Подпись	Дата					
Разработал	Алексеев					Дизайн проект	Стадия	Лист	Листов	
							П	12		
						Малые архитектурные формы внешний вид.	ИП "Алексеев Л.В."			